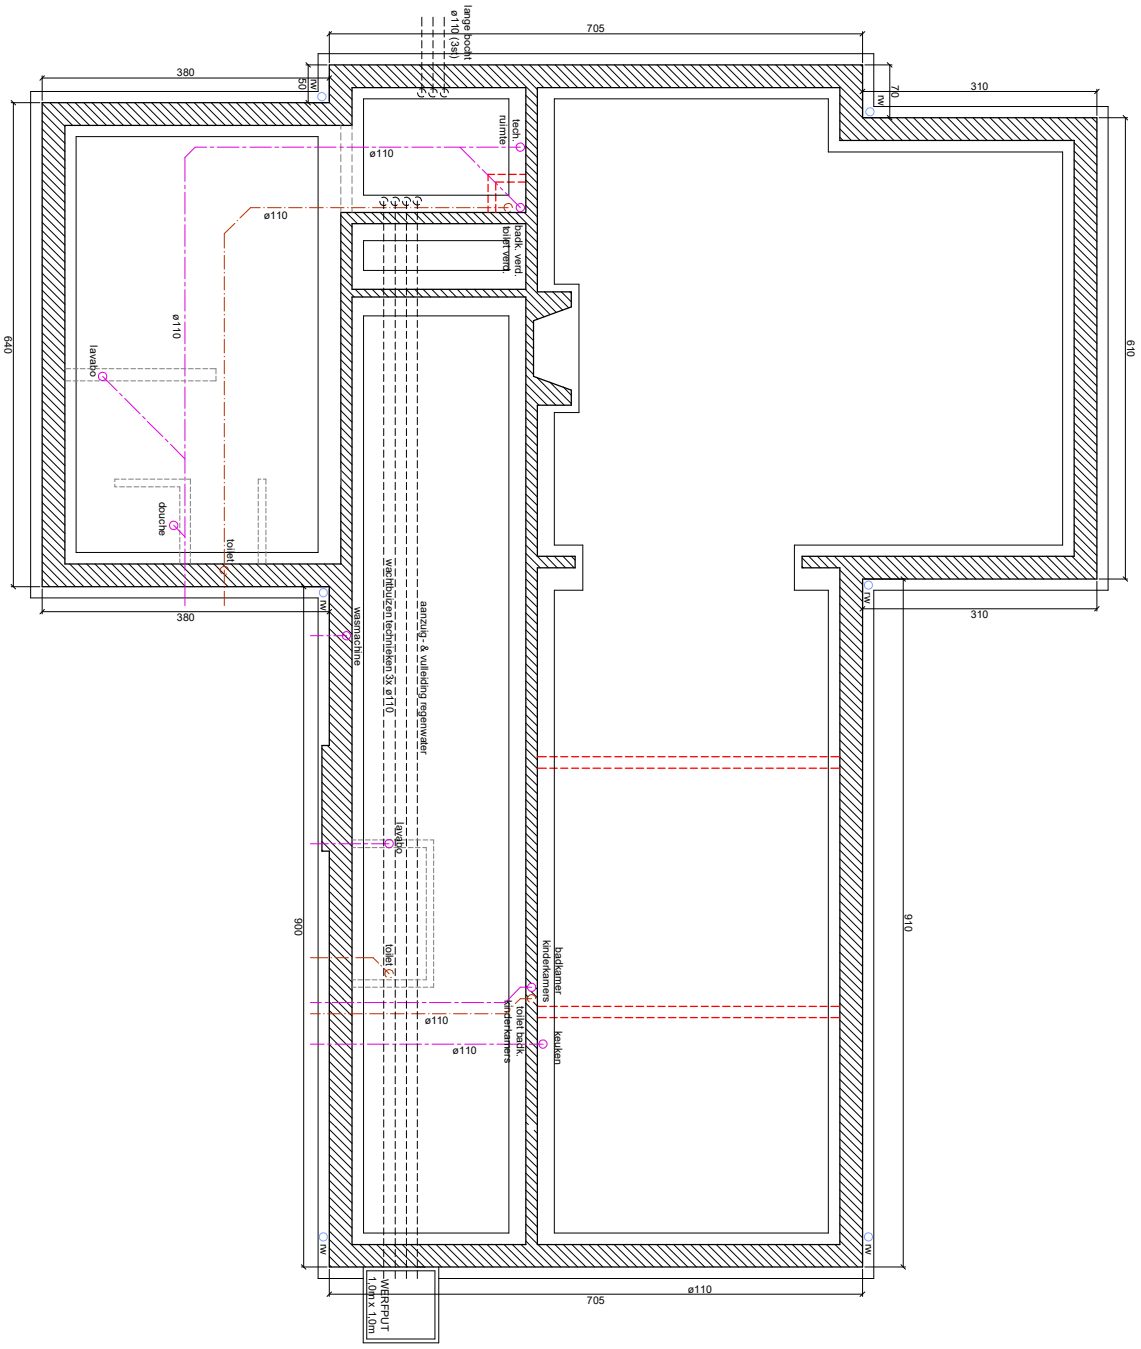

Bestaande toestand
Plan fundering & riolering

0m 2m 4m 6m
SCHAAL 1:100

A4