


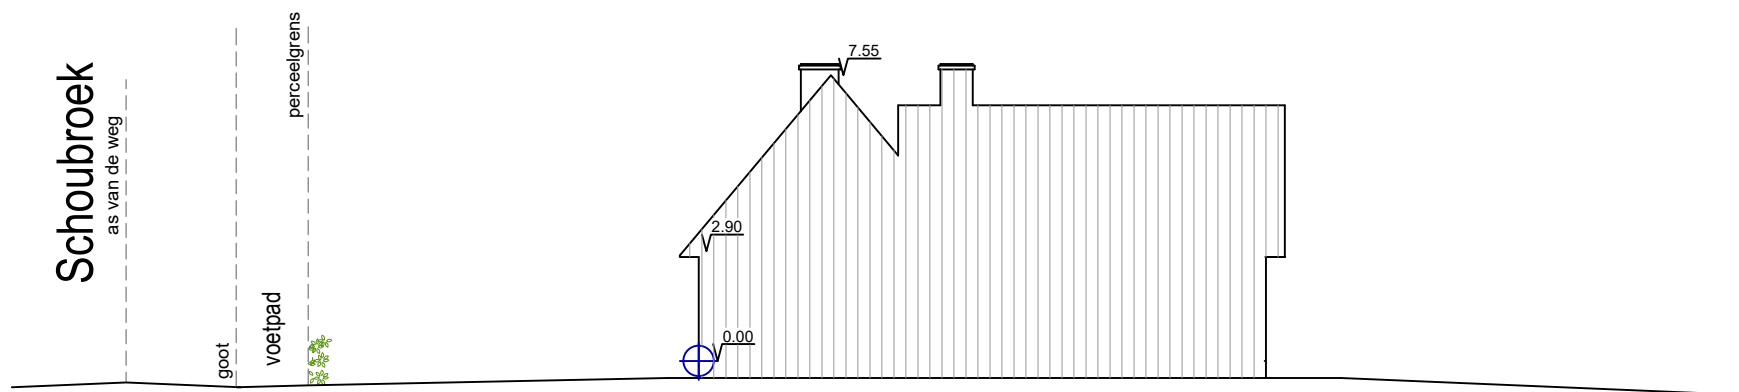

TERREINPROFIEL 1/200
BESTAANDE TOESTAND = NIEUWE TOESTAND

er worden geen reliefwijzigingen uitgevoerd

**ZIE BIJZONDERE
VOORWAARDE(N)**

plan	BA_woning_T_N_1		OPDRACHTGEVER	 tel 0492 39 00 49 mail ralitsa@ra-ma.eu ra-ma.eu
schaal	1:200	BOUWPLAATS	Karen Moens & David de Meyer	
formaat	A4	Schoubroek 13, 9030 Gent	Schoubroek 13	
datum	24.03.2025	Afd.29 Sectie A perceel 171N	9030 Gent	