


Terrasoverkapping
uitgesloten van de
vergunning

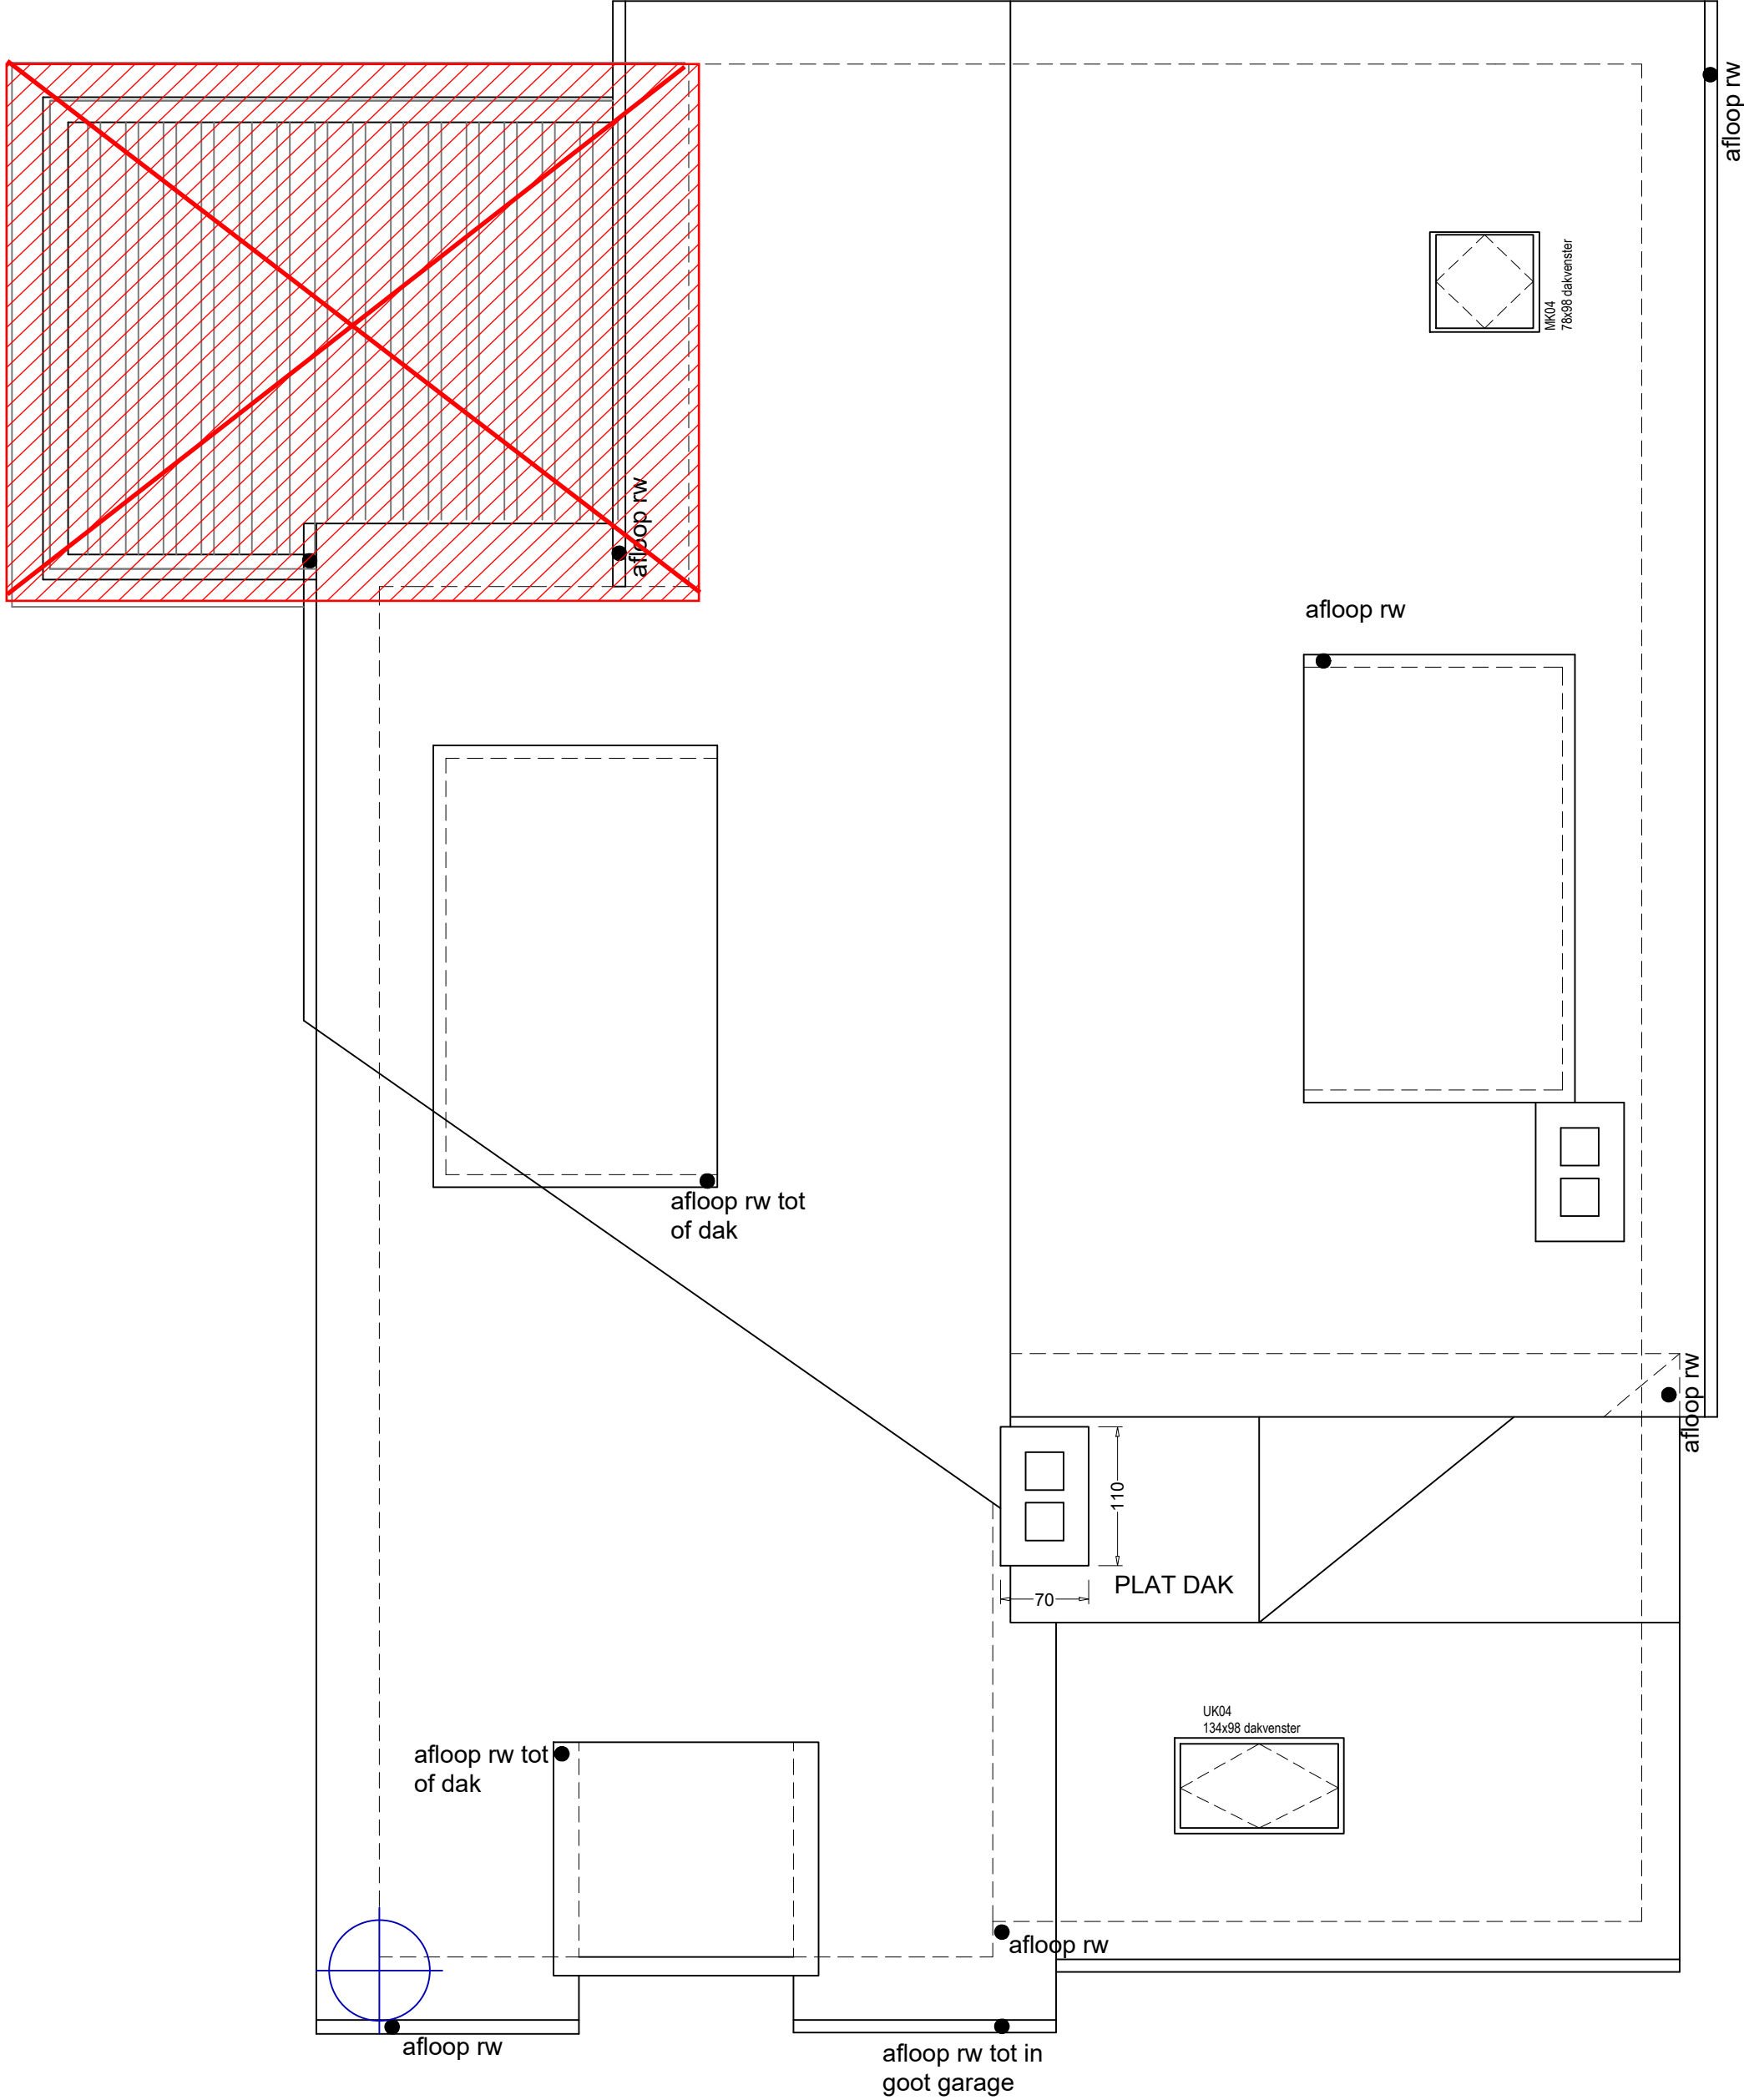

**ZIE BIJZONDERE
VOORWAARDE(N)**

DAK
NIEUWE TOESTAND

plan	BA_woning_P_N_dak		OPDRACHTGEVER	 tel 0492 39 00 49 mail ra@ra-ma.eu ra-ma.eu
schaal	1:50	BOUWPLAATS Schoubroek 13, 9030 Gent Ald 29 Sectie A perceel 171N	Karen Moens & David de Meyer	
formaat	A2		Schoubroek 13	
datum	24.03.2025		9030 Gent	