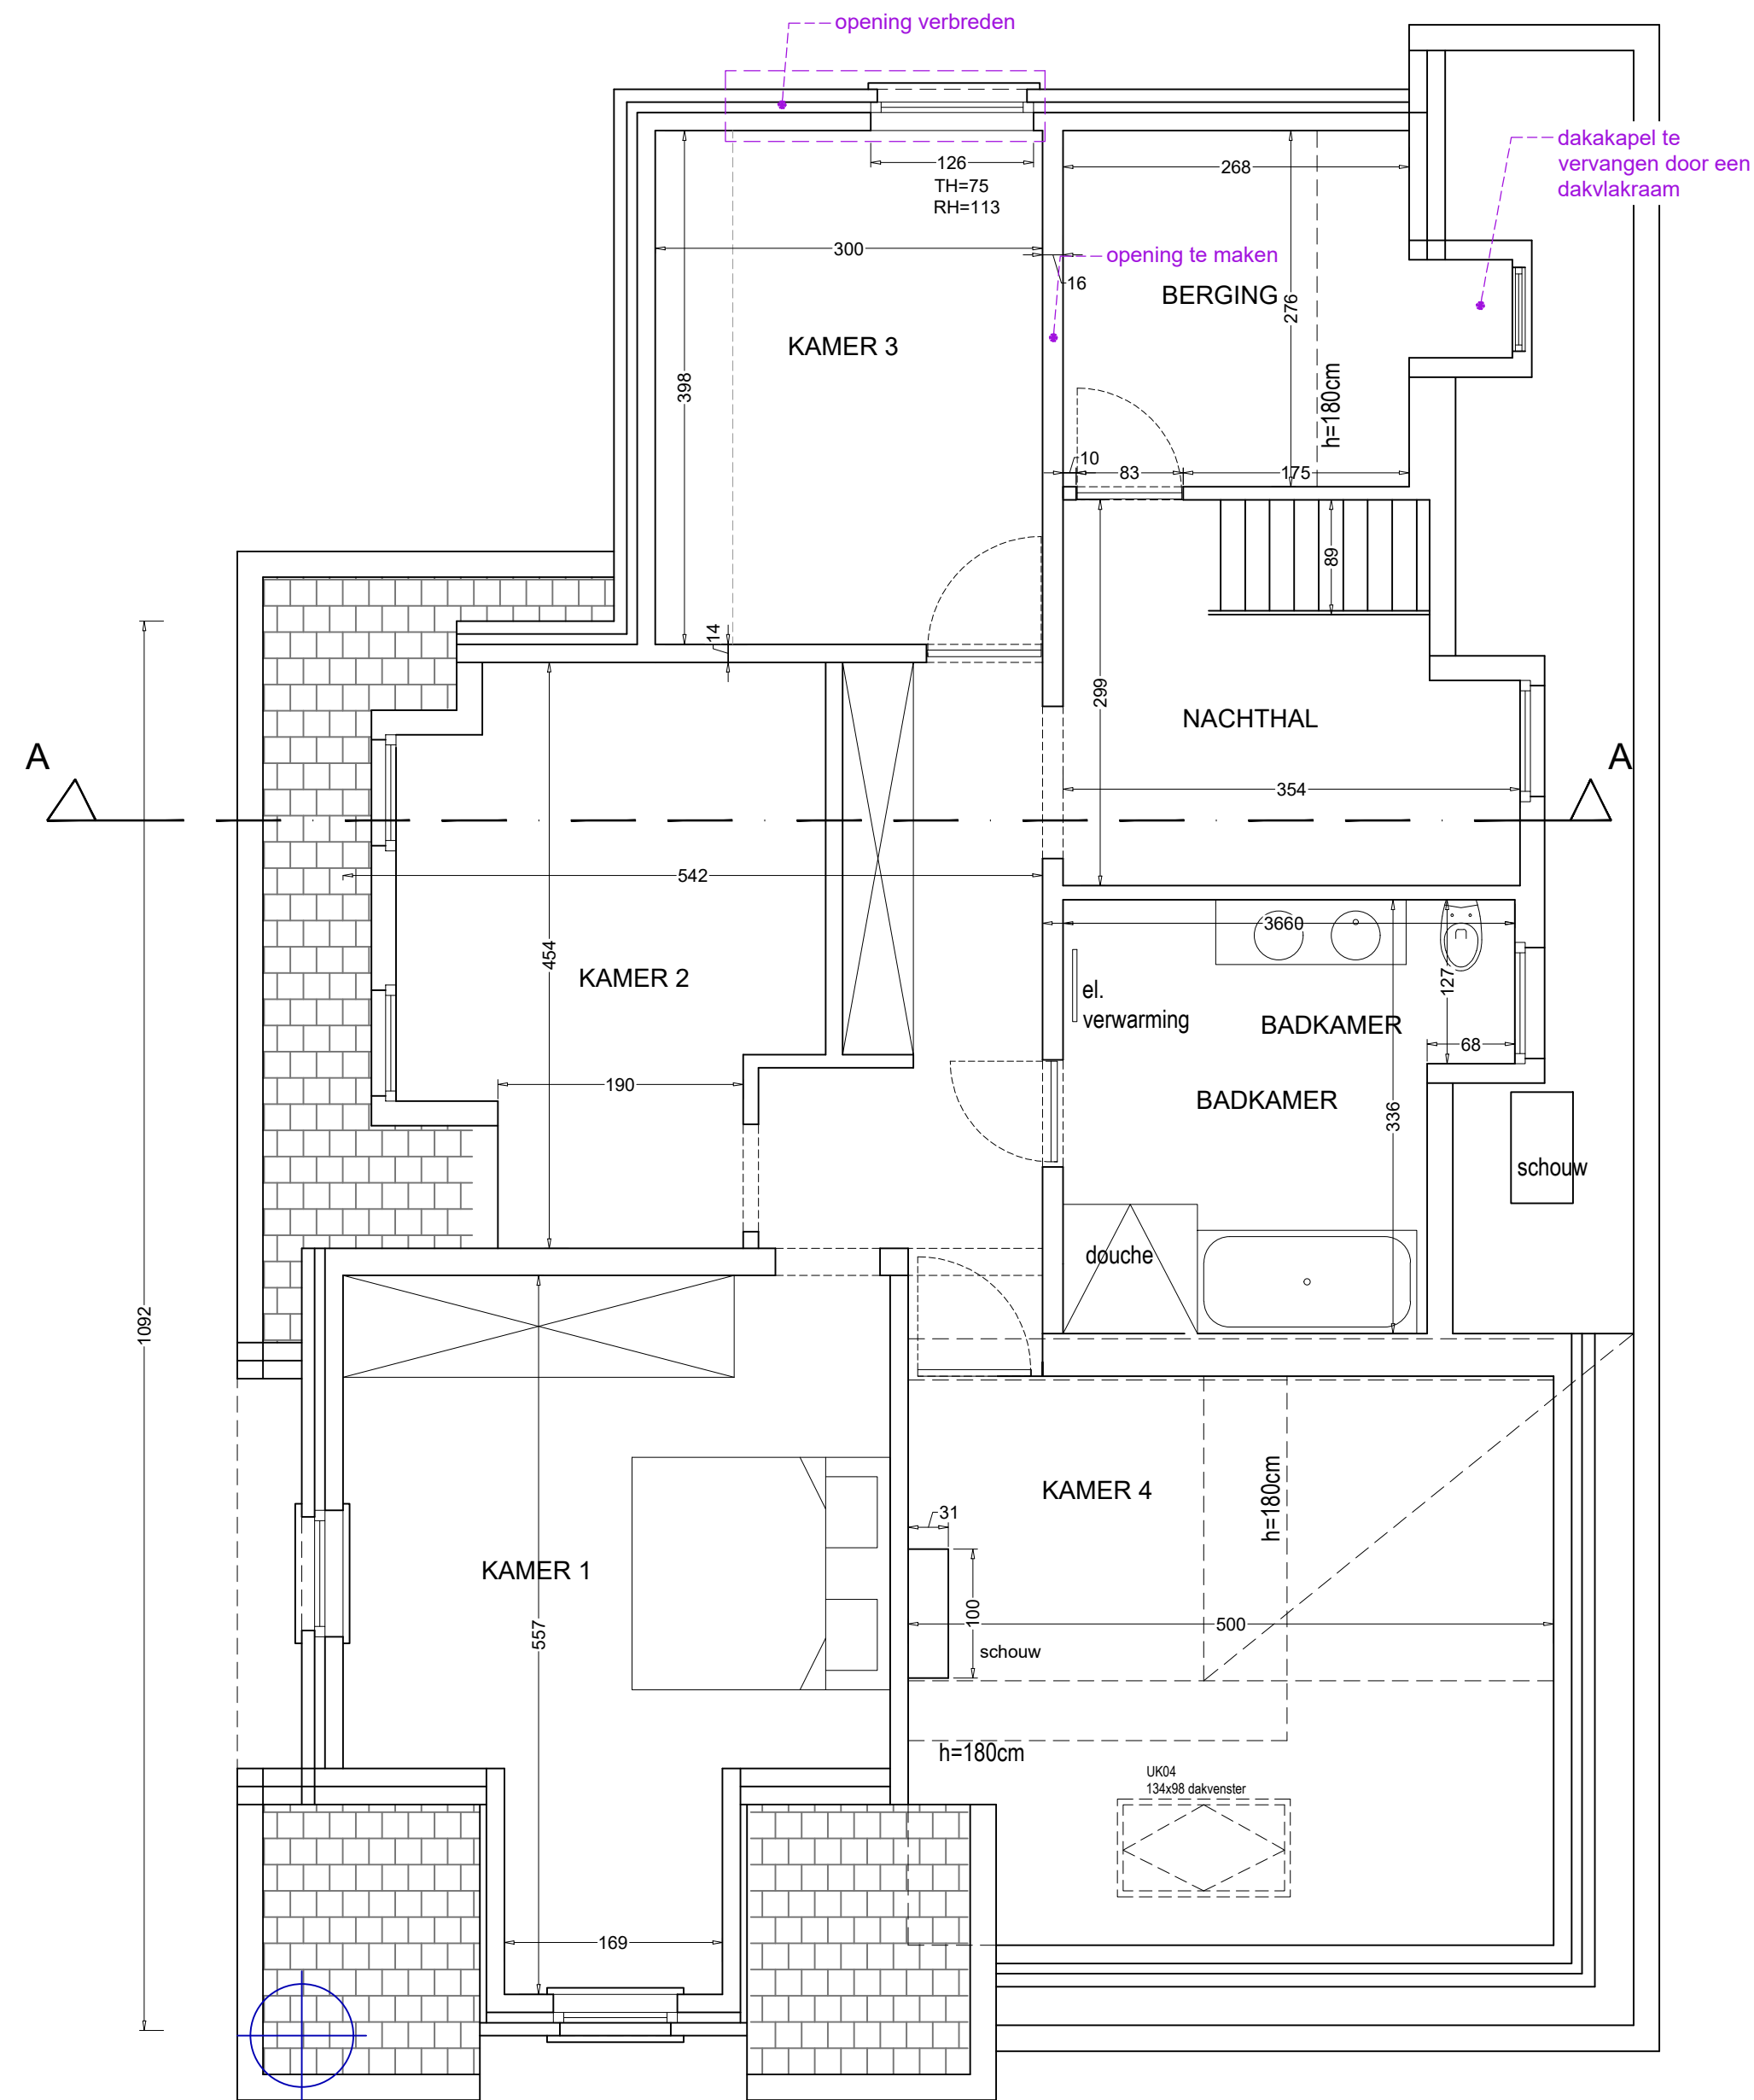


EERSTE VERDIEPING
BESTAANDE TOESTAND

plan	BA_woning_P_B_1		OPDRACHTGEVER	 tel 0492 39 00 49 mail railisa@ra-ma.eu ra-ma.eu
schaal	1:50	BOUWPLAATS	Karen Moens & David de Meyer	
formaat	A2	Schoubroek 13, 9030 Gent	Schoubroek 13	
datum	24.03.2025	Ald 29 Sectie A perceel 171N	9030 Gent	