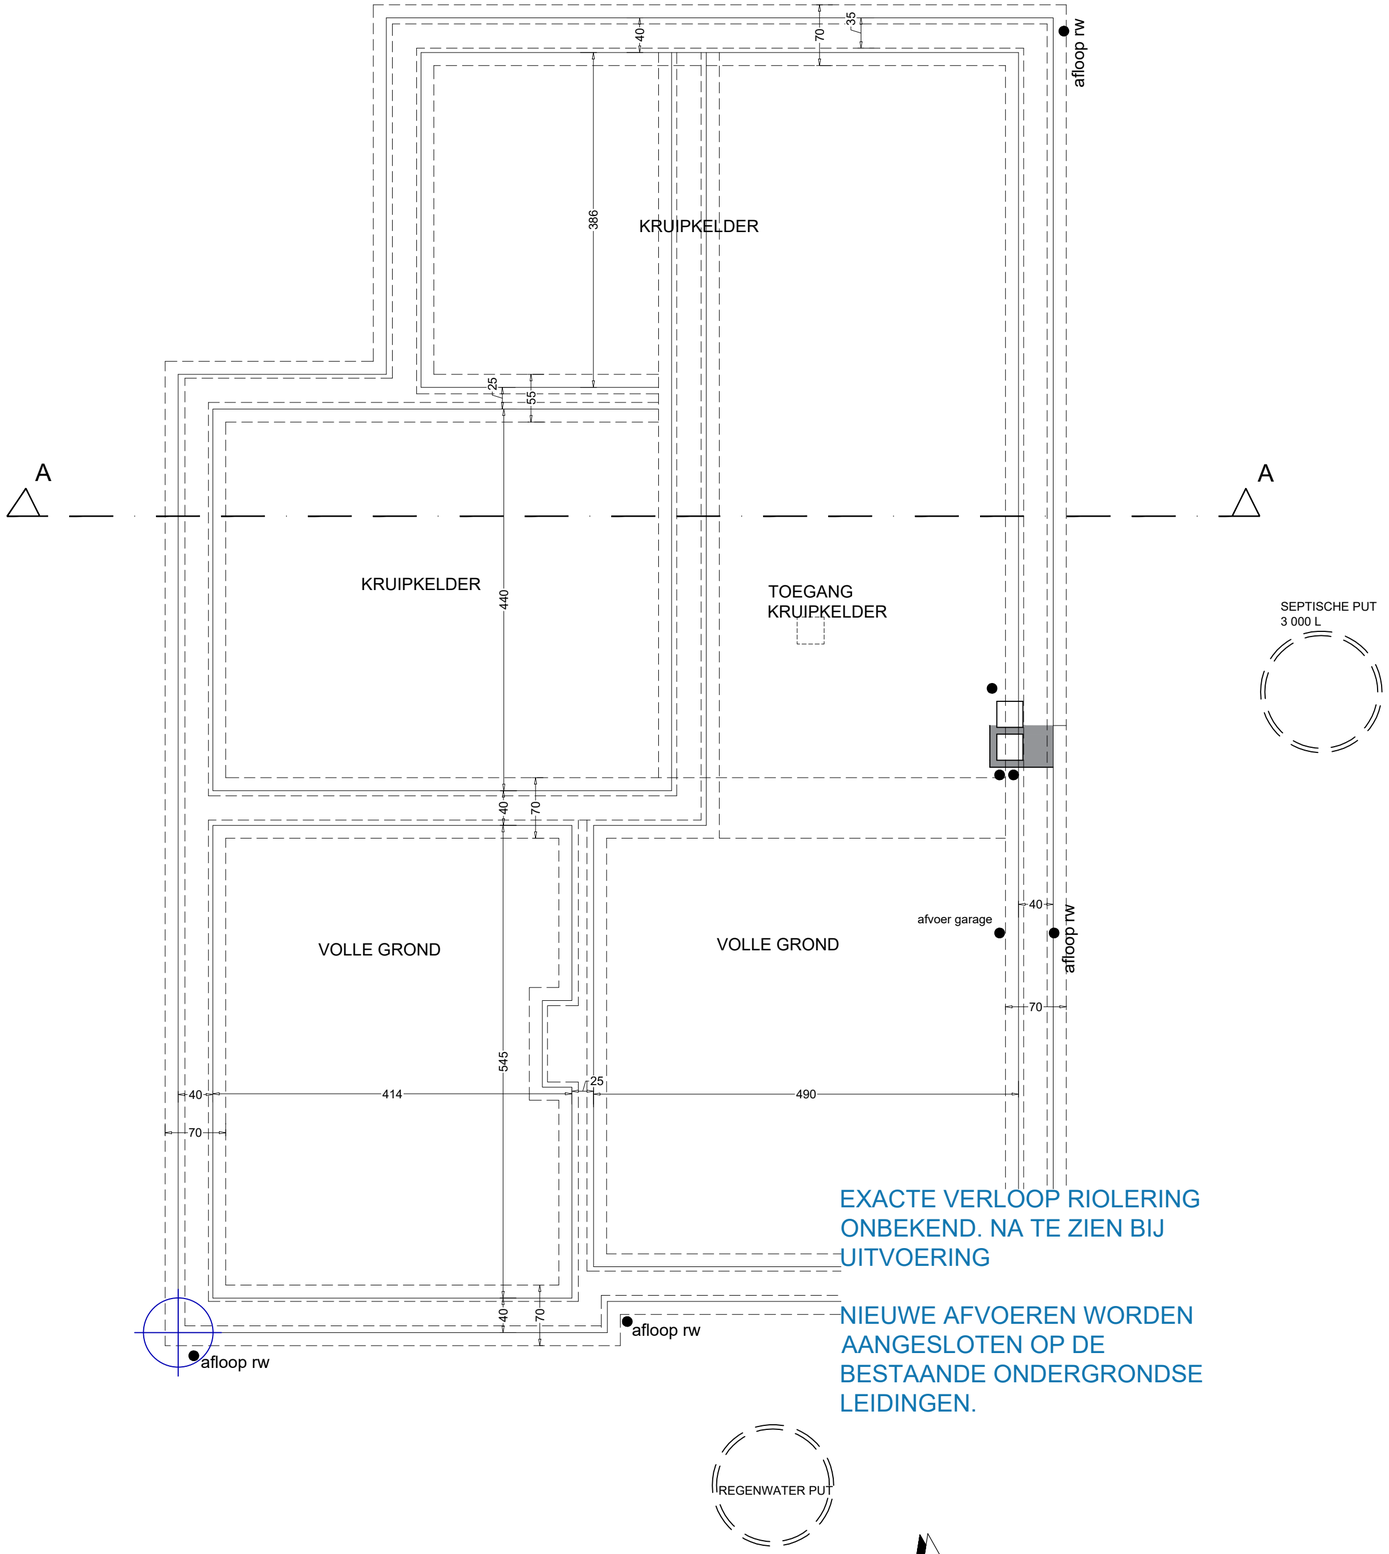

FUDNERINGEN en RIOLERINGEN

BESTAANDE TOESTAND

plan	BA_woning_P_B_-1		OPDRACHTGEVER	RA-MA ARCHITECTEN
schaal	1:50	BOUWPLAATS Schoubroek 13, 9030 Gent Afd.29 Sectie A perceel 171N	Karen Moens & David de Meyer Schoubroek 13 9030 Gent	tel 0492 39 00 49 mail ralitsa@ra-ma.eu ra-ma.eu
formaat	A2			
datum	24.03.2025			