


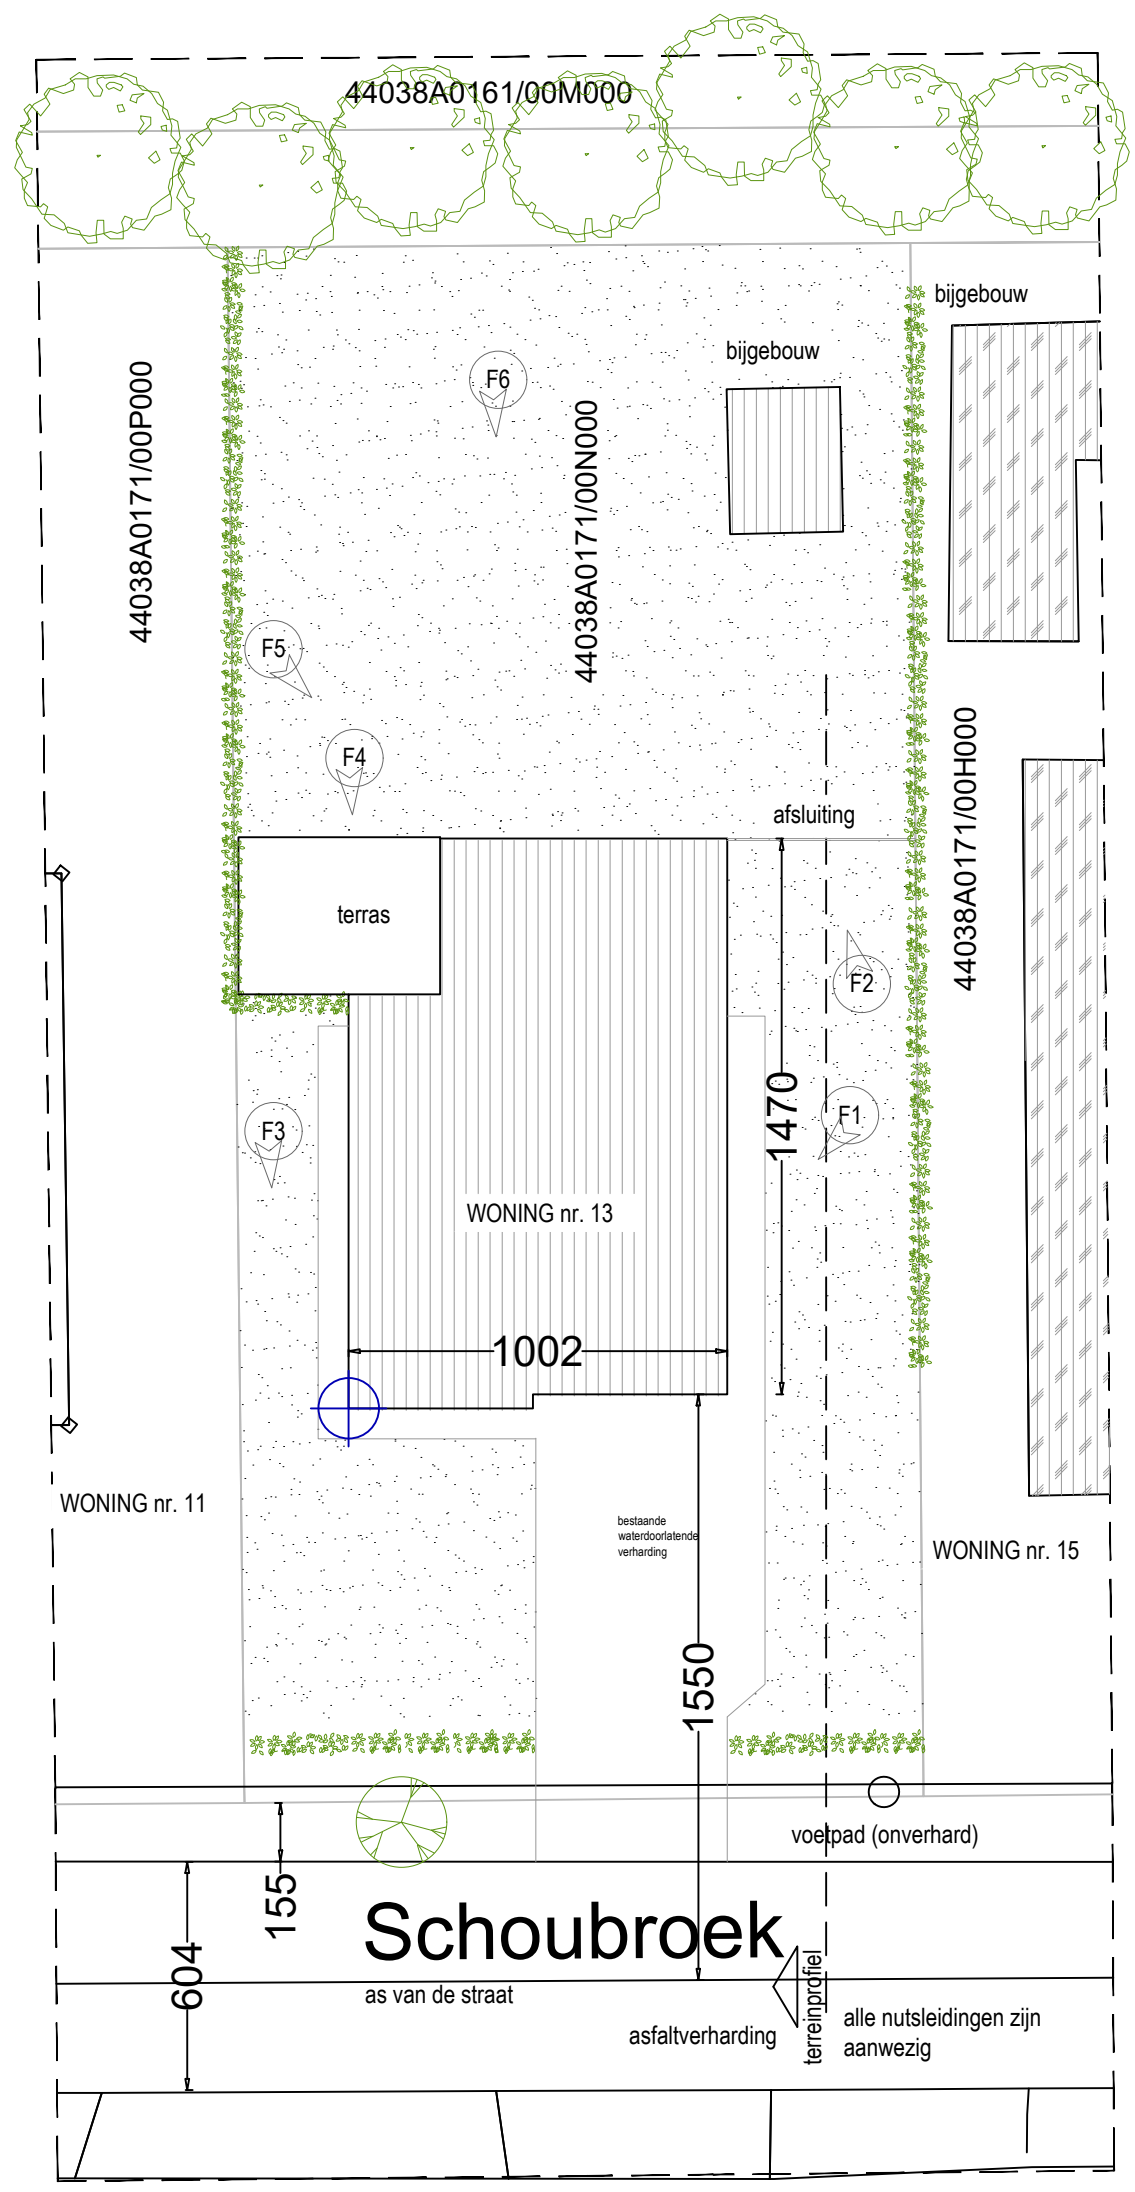

INPLANTINGSPLAN 1/200
BESTAANDE TOESTAND

plan	BA_woning_I_B_1		OPDRACHTGEVER		 RA-MA ARCHITECTEN tel 0492 39 00 49 mail ralitsa@ra-ma.eu ra-ma.eu
schaal	1:200	BOUWPLAATS Schoubroek 13, 9030 Gent Afd.29 Sectie A perceel 171N	Karen Moens & David de Meyer		
formaat	A3		Schoubroek 13		
datum	24.03.2025		9030 Gent		