


Terrasoverkapping
uitgesloten van de
vergunning

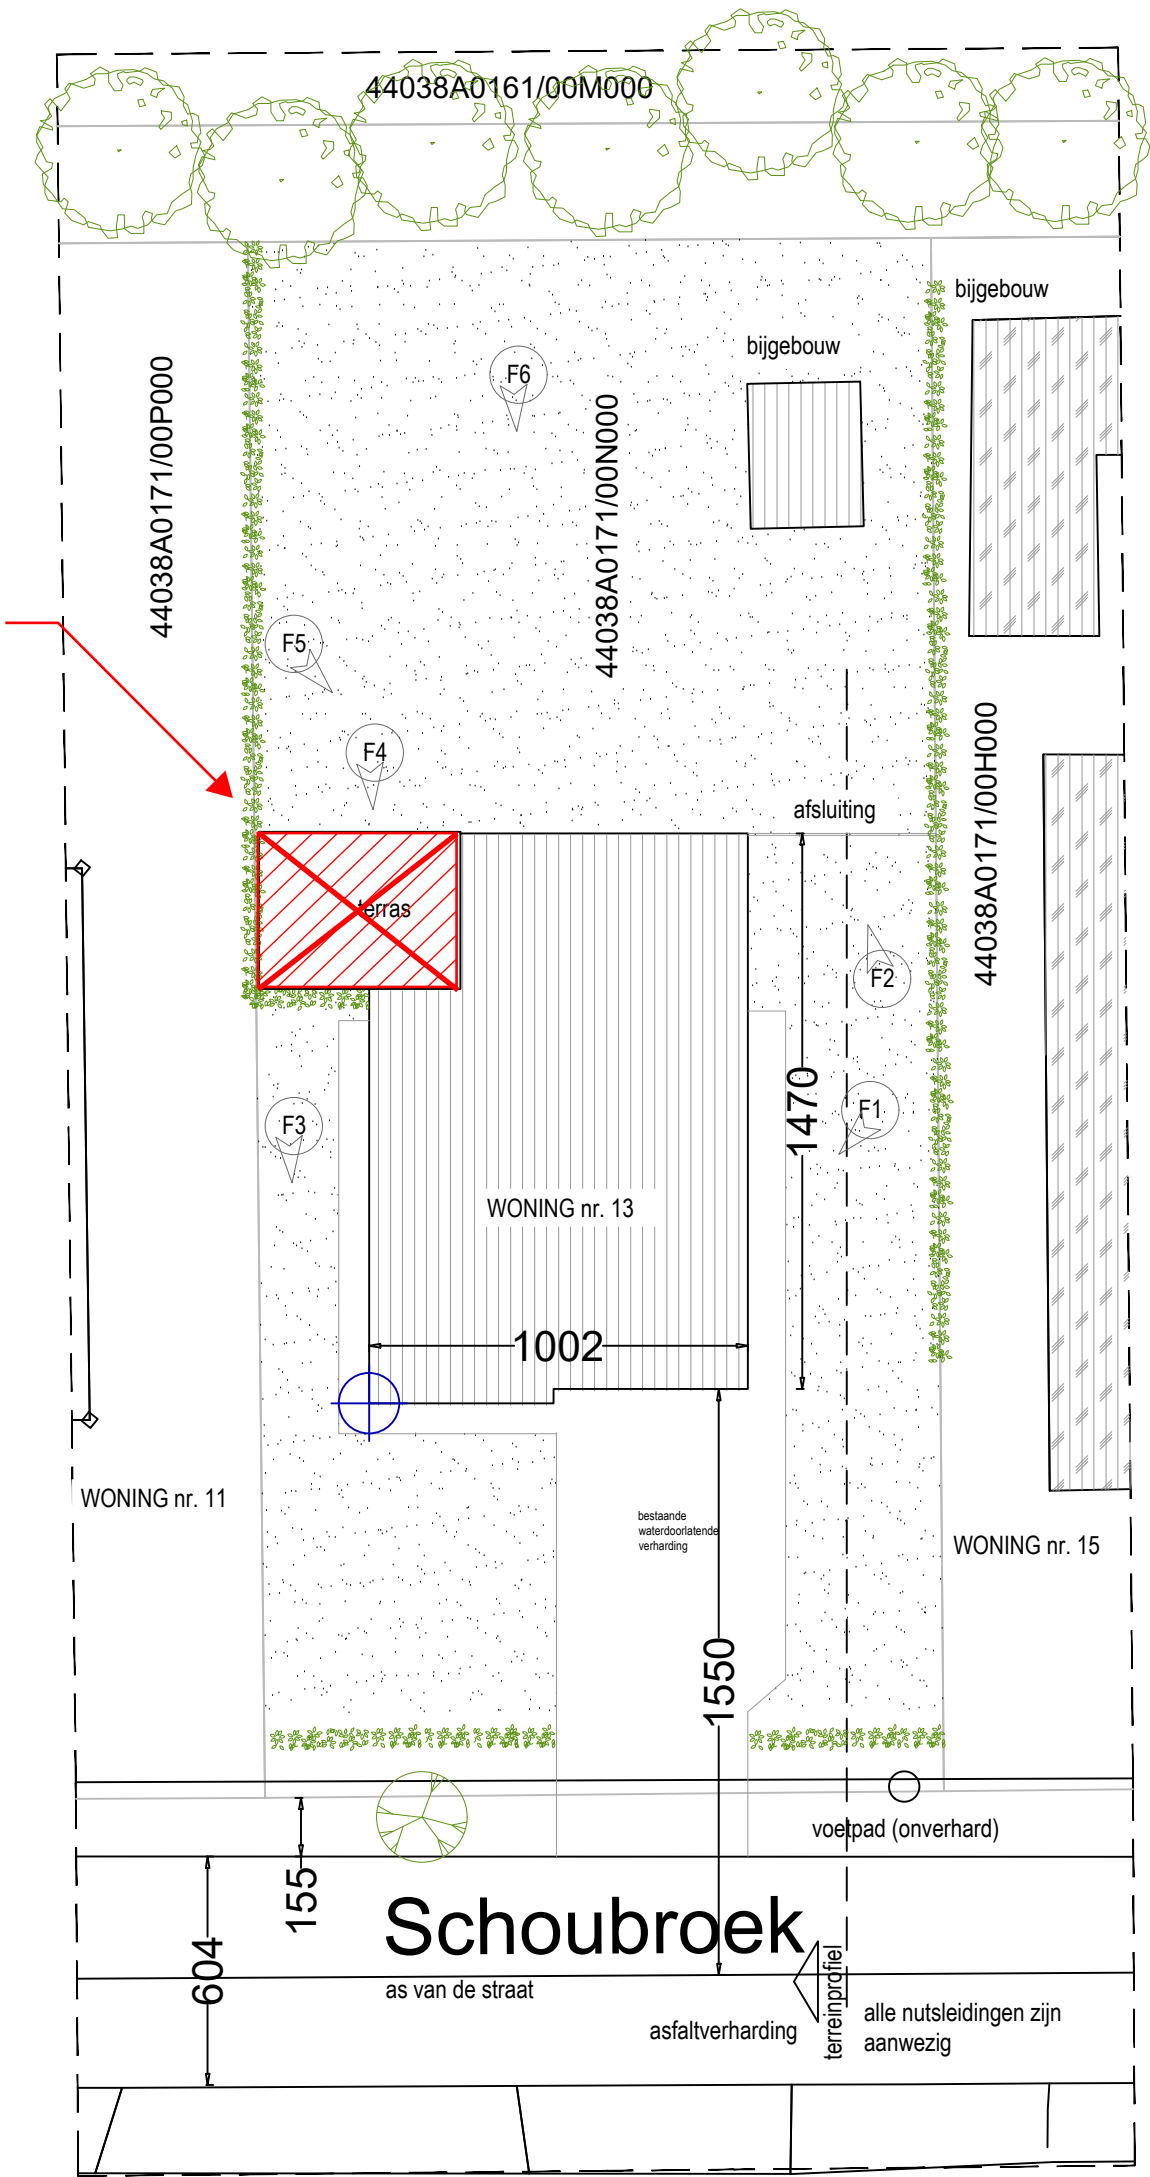

INPLANTINGSPLAN 1/200
BESTAANDE TOESTAND

**ZIE BIJZONDERE
VOORWAARDE(N)**

plan	BA_woning_I_N_1		OPDRACHTGEVER	 tel 0492 39 00 49 mail ralitsa@ra-ma.eu ra-ma.eu
schaal	1:200	BOUWPLAATS Schoubroek 13, 9030 Gent Afd.29 Sectie A perceel 171N	Karen Moens & David de Meyer	
formaat	A3		Schoubroek 13	
datum	24.03.2025		9030 Gent	