


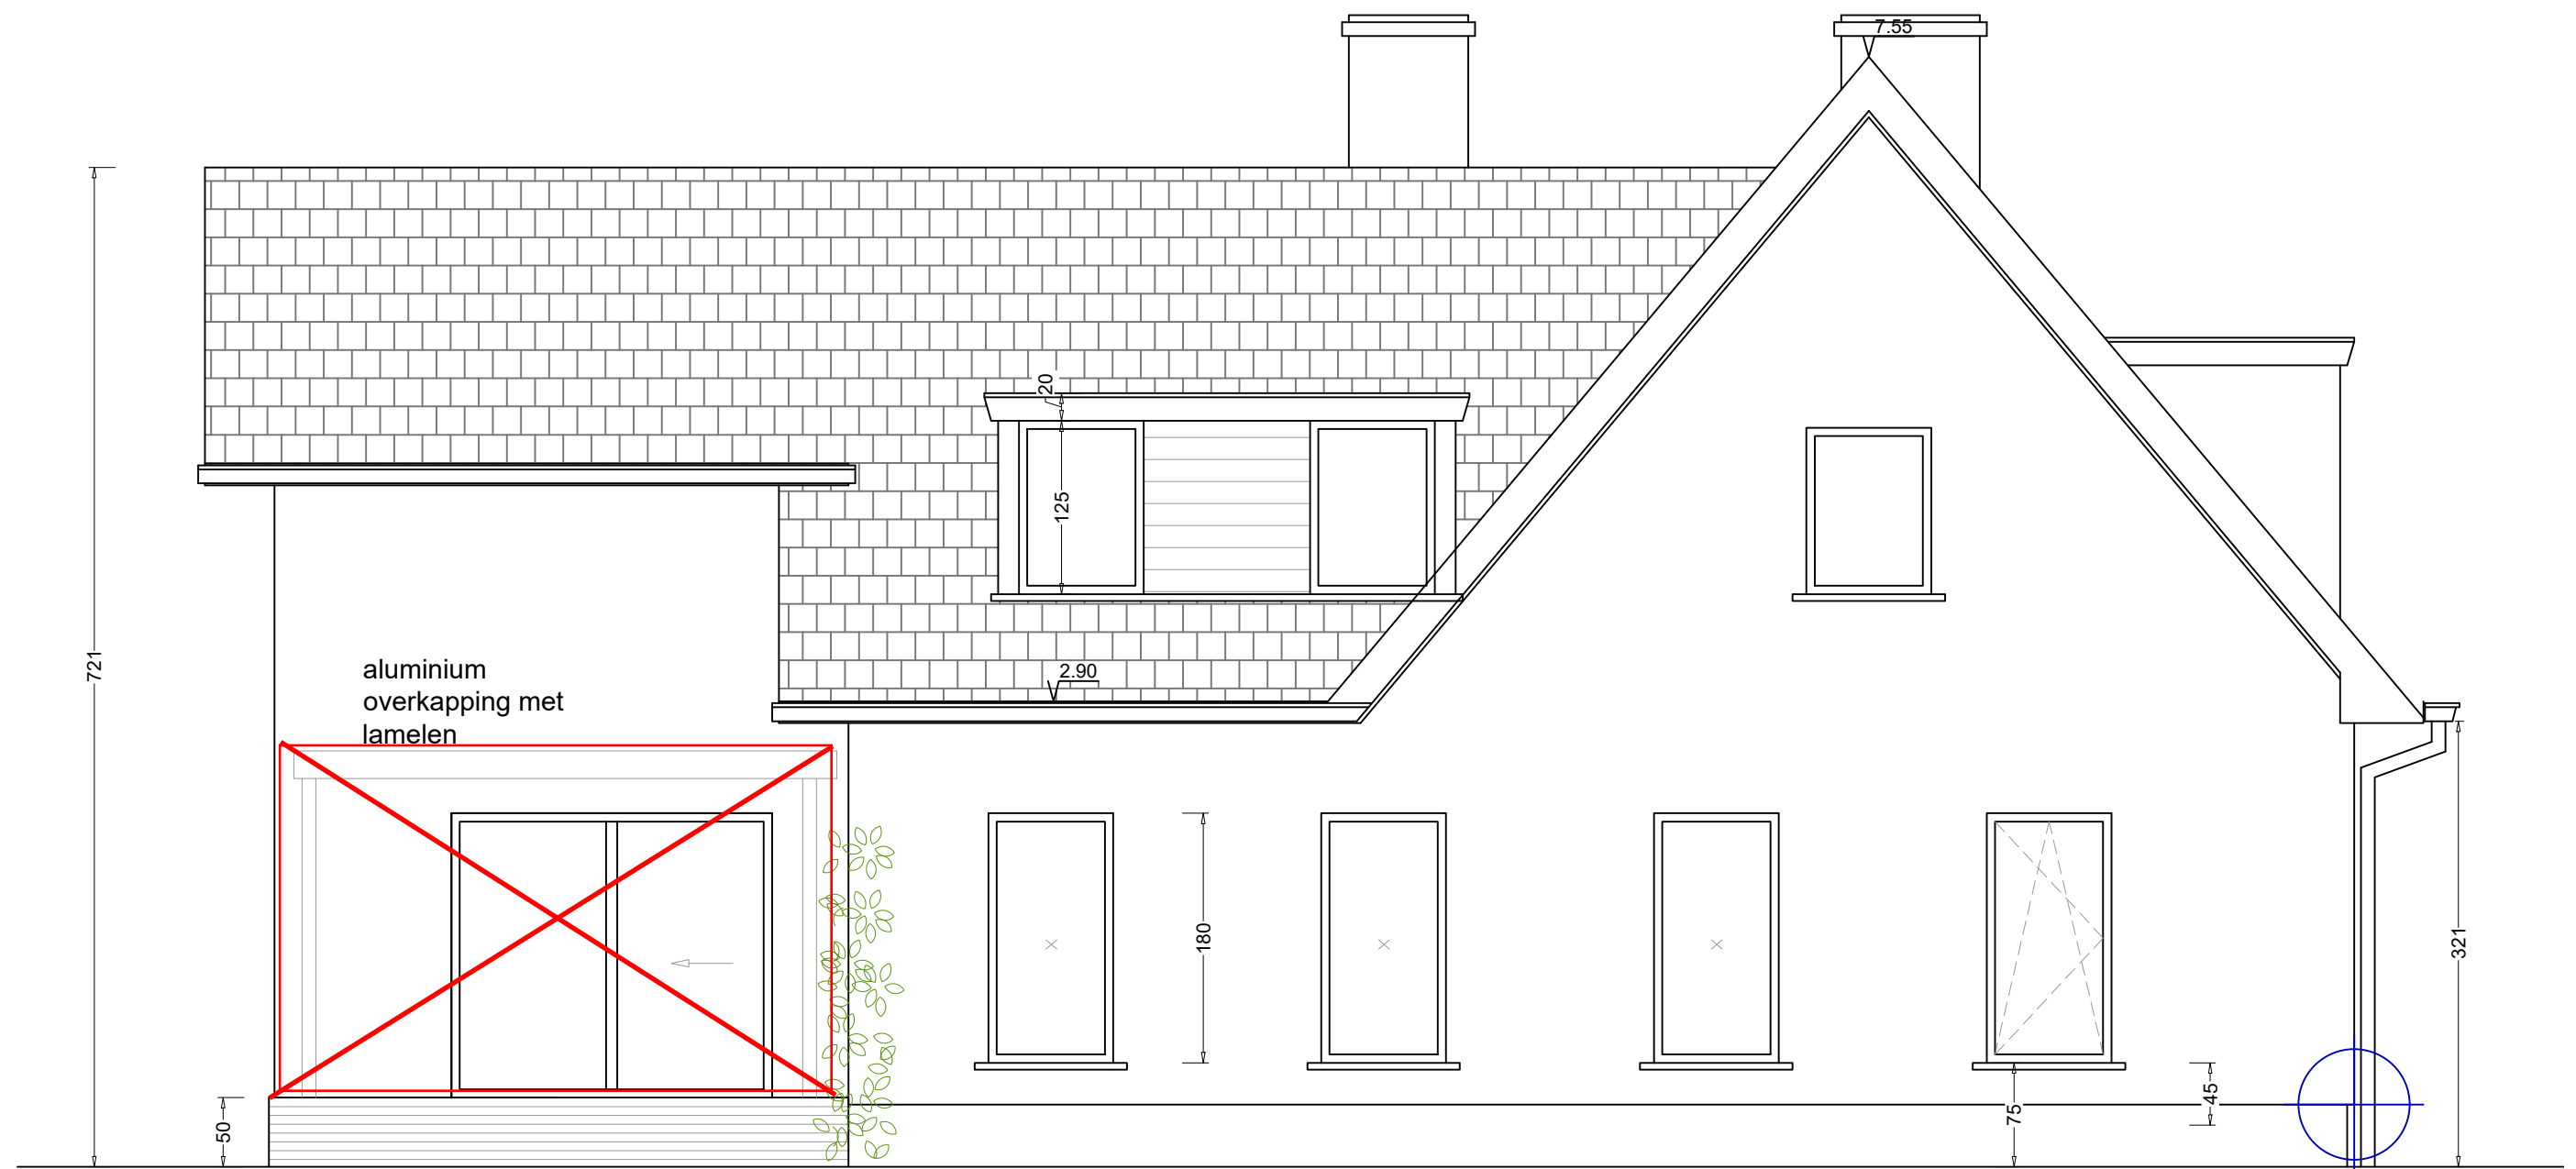

Terrasoverkapping  
uitgesloten van de  
vergunning

**ZIE BIJZONDERE  
VOORWAARDE(N)**

ZIJGEVEL LINKS  
NIEUWE TOESTAND

|         |                     |                                                                                          |                              |   |
|---------|---------------------|------------------------------------------------------------------------------------------|------------------------------|---|
| plan    | BA_woning_G_N_links |                                                                                          | OPDRACHTGEVER                | <br>tel 0492 39 00 49<br>mail ralitsa@ra-ma.eu<br>ra-ma.eu |
| schaal  | 1:50                | BOUWPLAATS<br>Schoubroek 13,<br>9030 Gent<br><small>Afd.29 Sectie A perceel 171N</small> | Karen Moens & David de Meyer |   |
| formaat | A3                  |                                                                                          | Schoubroek 13                |   |
| datum   | 24.03.2025          |                                                                                          | 9030 Gent                    |   |