


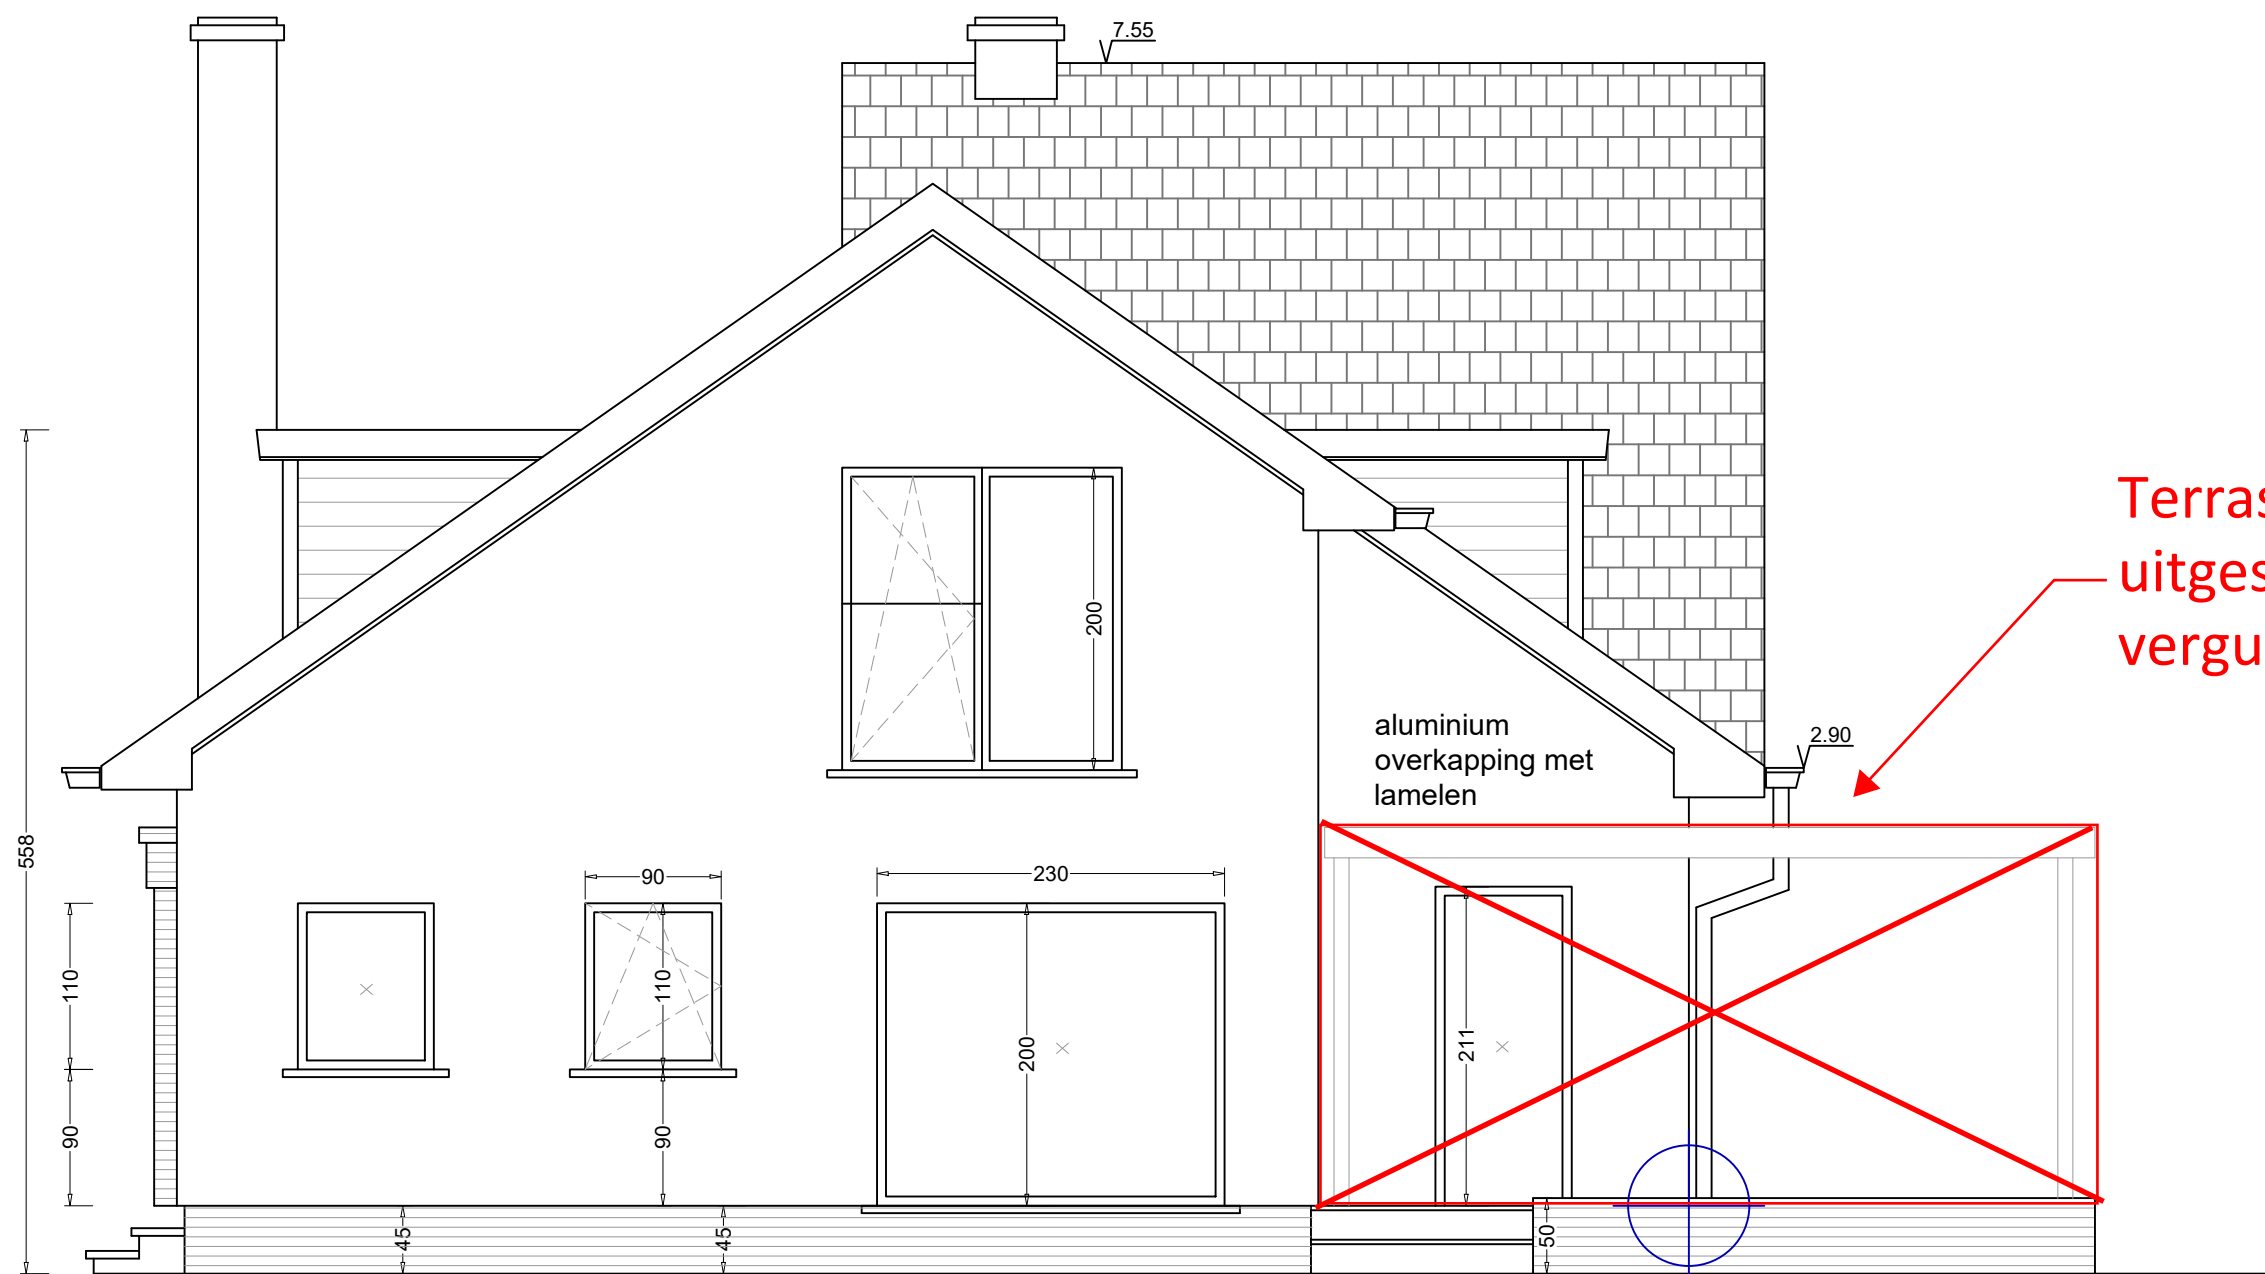

ACHTERGEVEL
NIEUWE TOESTAND

**ZIE BIJZONDERE
VOORWAARDE(N)**

plan	BA_woning_G_N_achter		OPDRACHTGEVER	 tel 0492 39 00 49 mail ralitsa@ra-ma.eu ra-ma.eu
schaal	1:50	BOUWPLAATS Schoubroek 13, 9030 Gent Afd.29 Sectie A perceel 171N	Karen Moens & David de Meyer Schoubroek 13 9030 Gent	
formaat	A3			
datum	24.03.2025			