


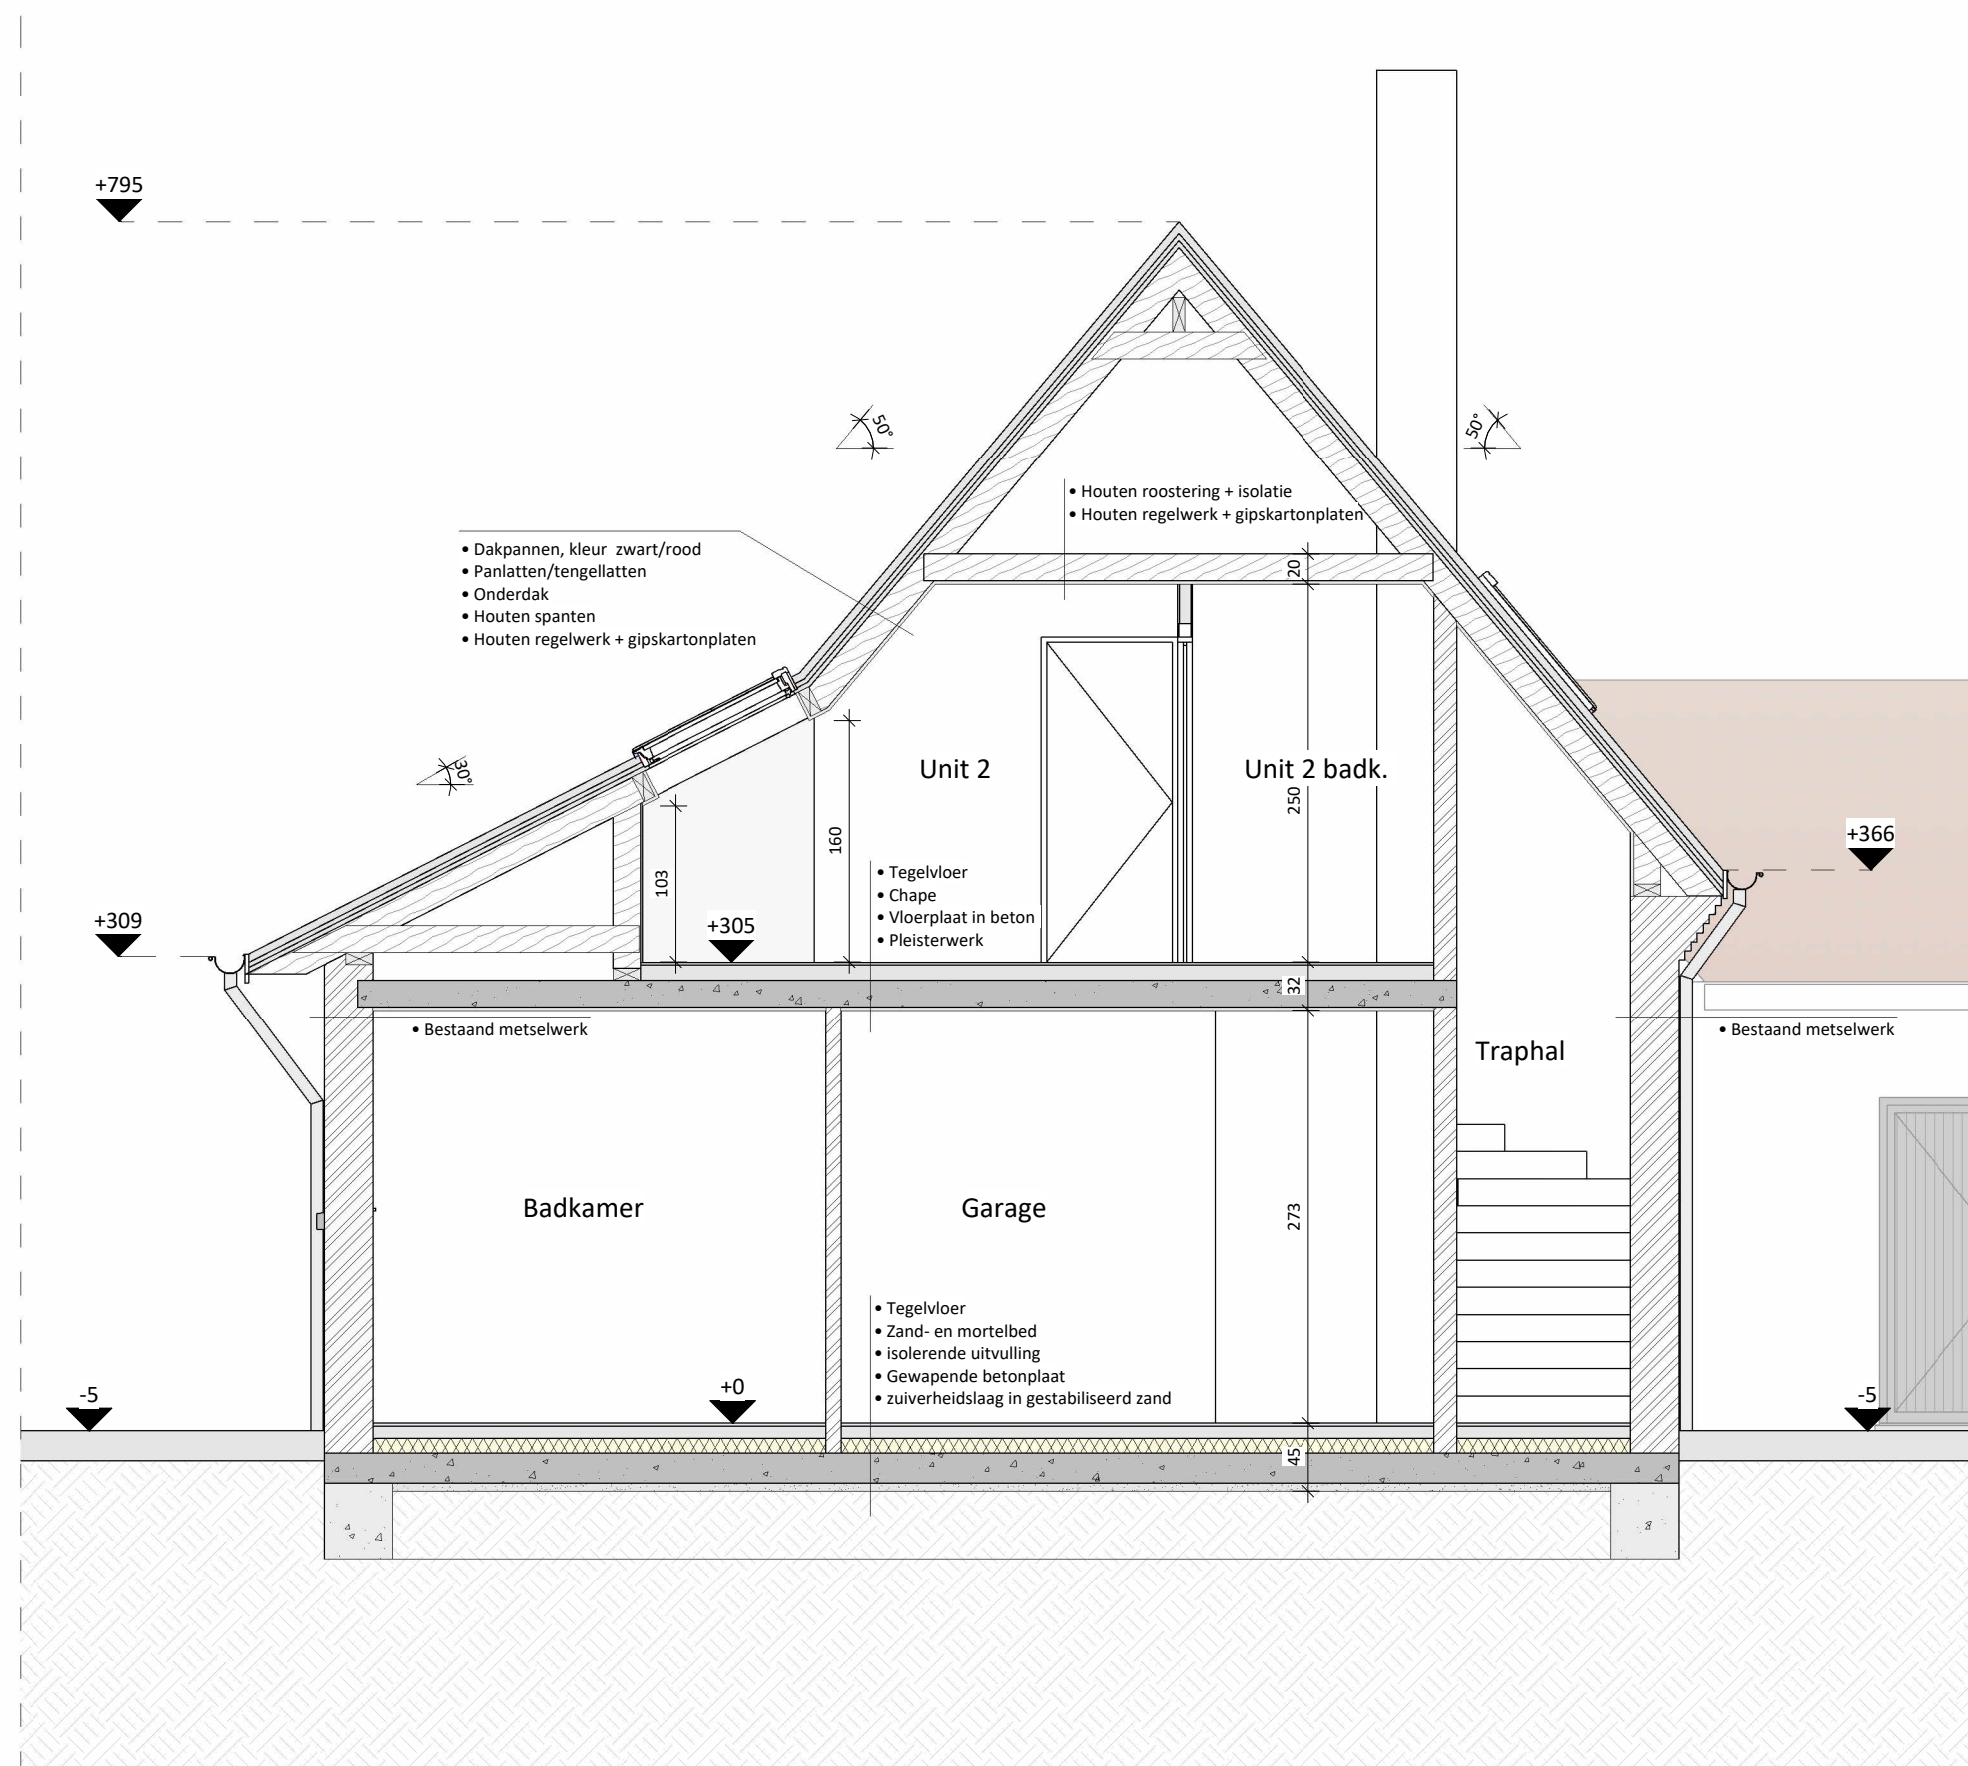

NT_Doorsnede BB | Nieuwe toestand | 1 : 50

0 100 200
BA_Semi gesloten hoeve_S_N_2_sne BB'

Project

Functiewijziging naar B&B
24-26903

Bouwplaats

Kleine Duddegemstraat 30
9051 Sint-Denijs-Westrem
Afd 26, Sectie A, Nr. 247F

Opdrachtgever

Geert Declercq

PARALLEL ARCHITECTEN bv

Tel 09 292 10 20
Correspondentie - Biezeweg 15A, 9230 Wetteren
Maatsch. zetel Biezeweg 15A, 9230 Wetteren
info@parallel-architecten.be

PARA | **EL**
ARCHITECTEN