



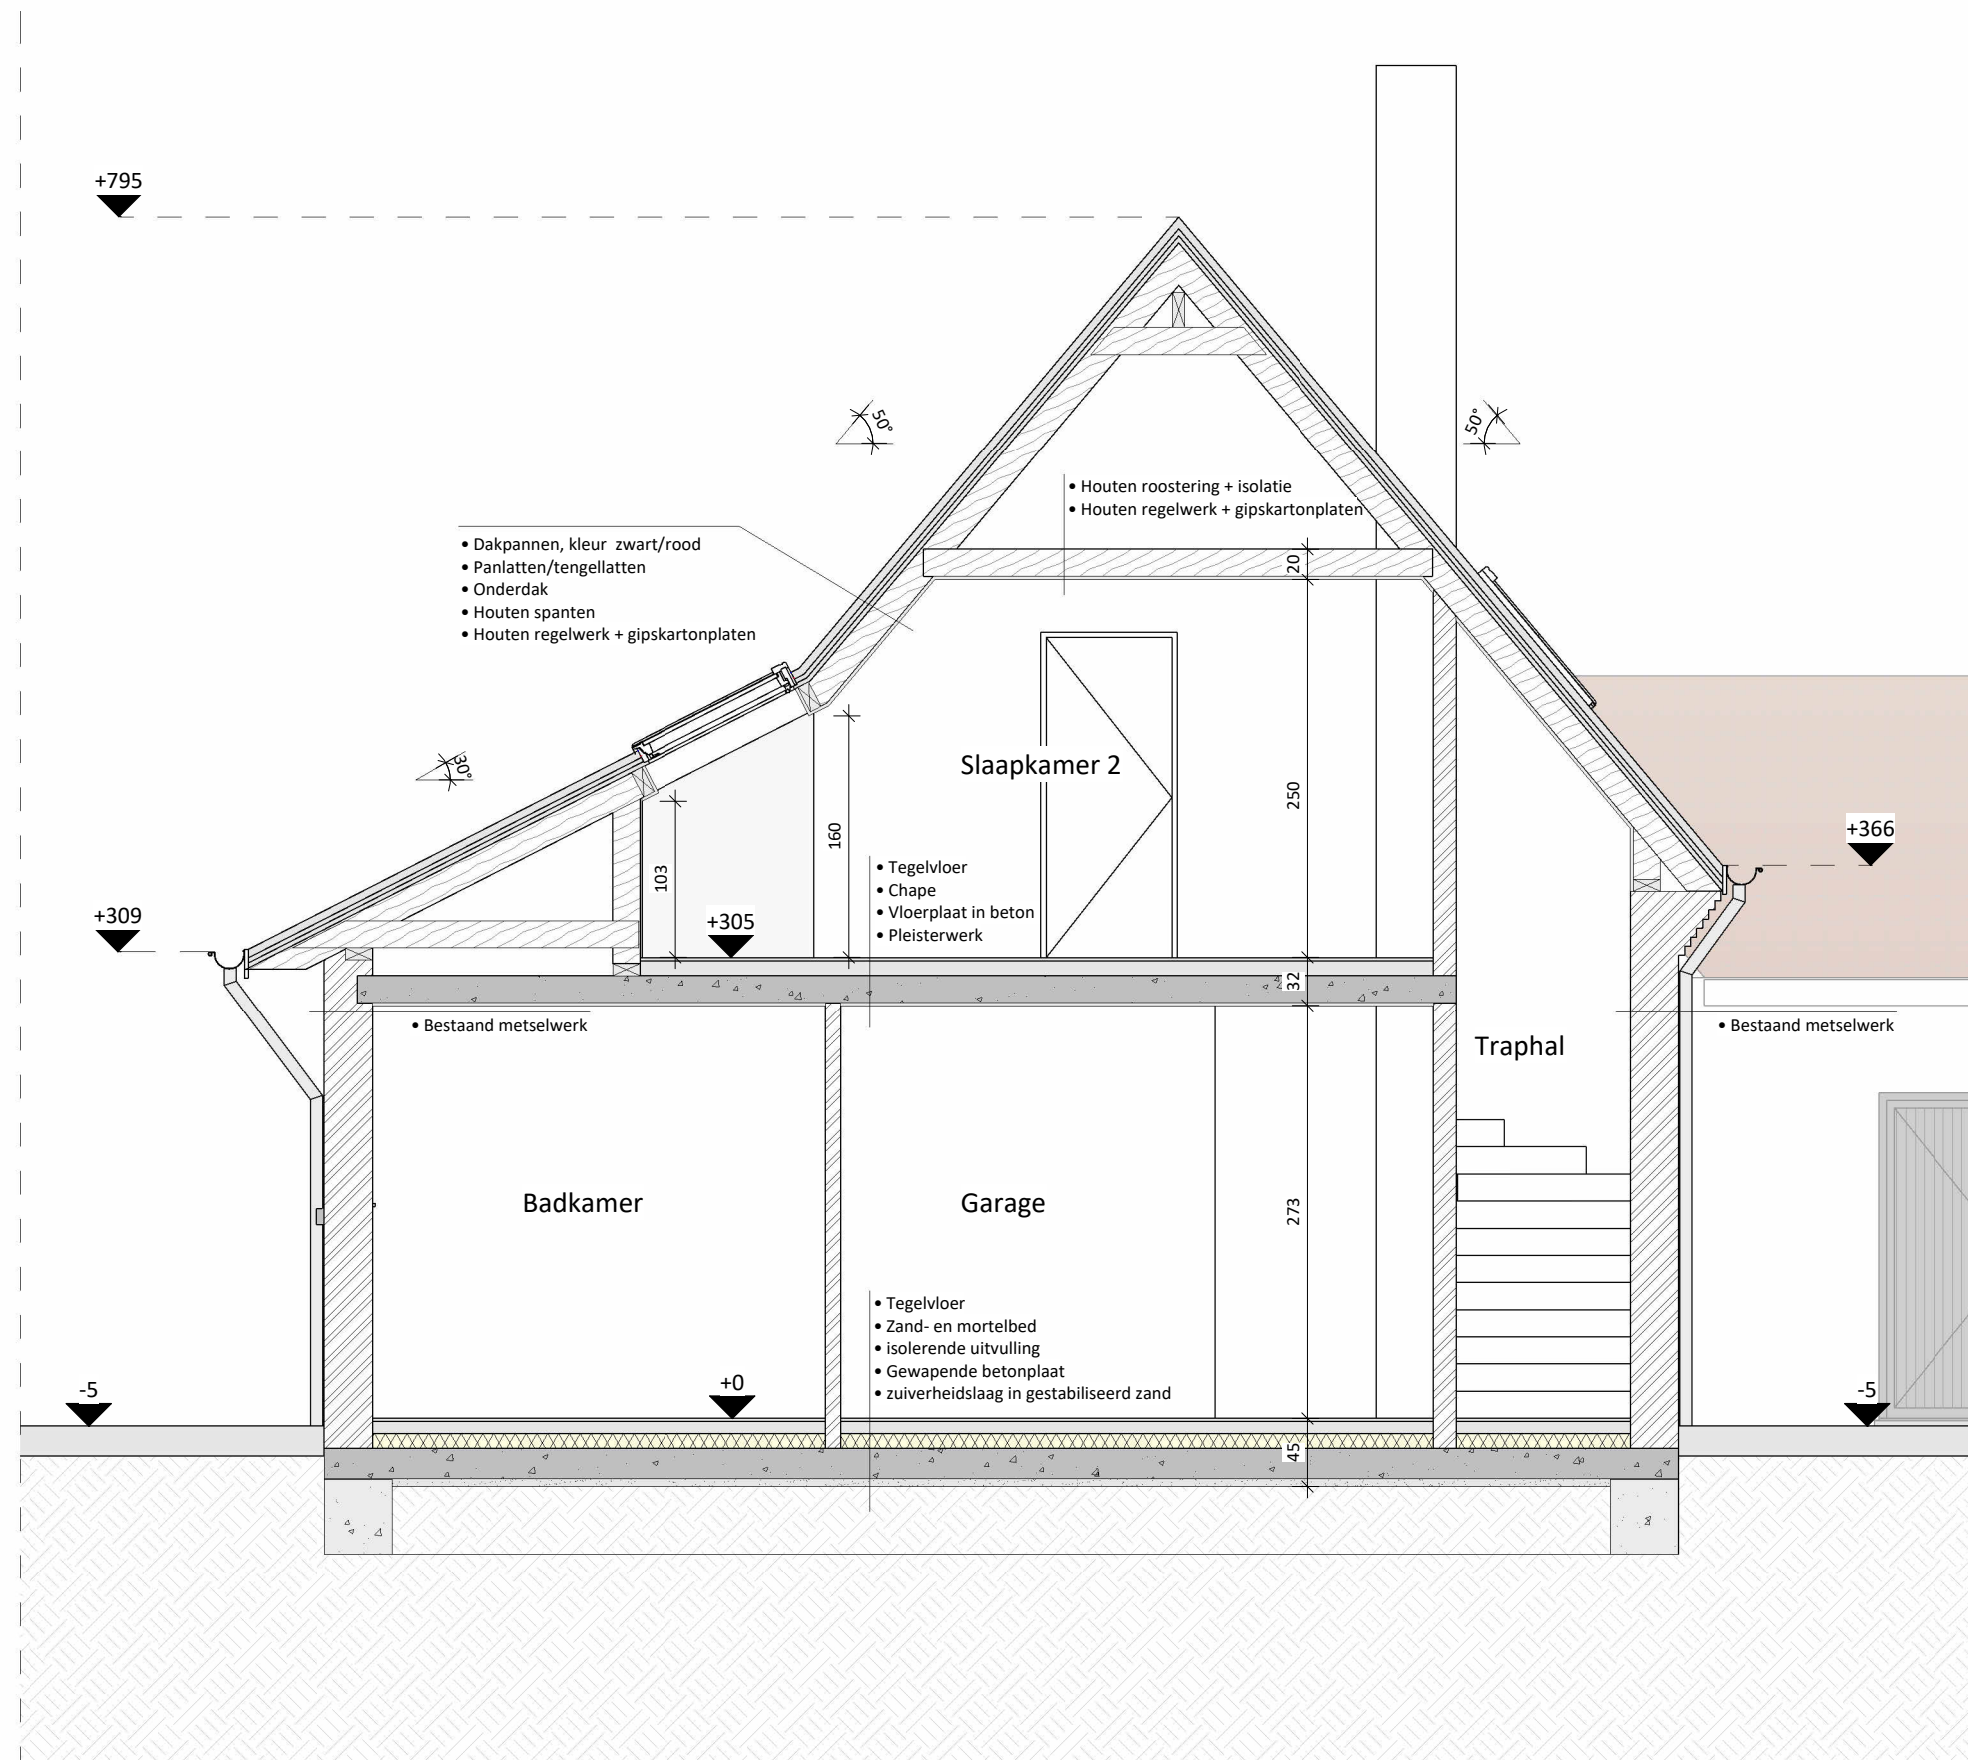

BT\_Doorsnede BB | Bestaande toestand | 1 : 50

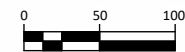

BA\_Semi gesloten hoeve\_S\_B\_2\_snode BB'

**Project**

Functiewijziging naar B&B  
24-26903

**Bouwplaats**

Kleine Duddegemstraat 30  
9051 Sint-Denijs-Westrem  
Afd 26, Sectie A, Nr. 247F

**Opdrachtgever**

Geert Declercq

**PARALLEL ARCHITECTEN bv**

Tel 09 292 10 20  
Correspondentie - Biezeweg 15A, 9230 Wetteren  
Maatsch. zetel Biezeweg 15A, 9230 Wetteren  
info@parallel-architecten.be

**PARA** | **EL**  
ARCHITECTEN