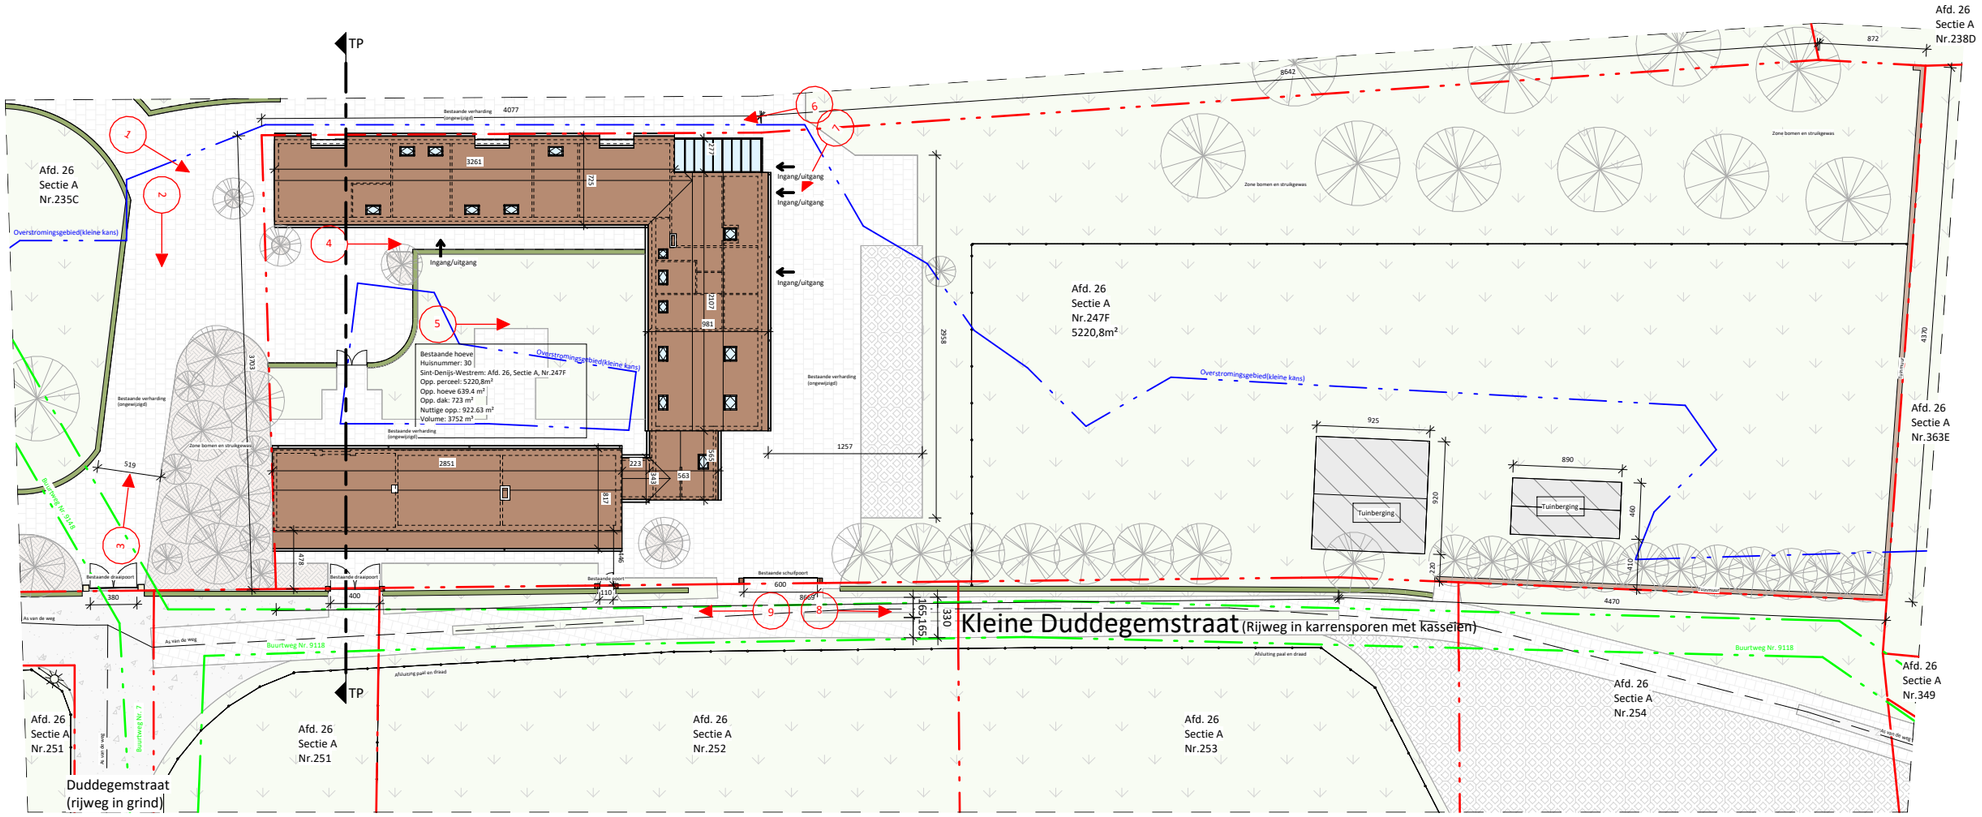

N

BT_Inplanting l Bestaande toestand l 1 : 500

0 500 1000

BA_Semi gesloten hoeve_I_B_1_Inplanting

Project
Functiewijziging naar B&B
24-26903

Bouwplaats
Kleine Duddegemstraat 30
9051 Sint-Denijs-Westrem
Afd 26, Sectie A, Nr. 247F

Opdrachtgever
Geert Declercq

PARALLEL ARCHITECTEN bv
Tel 09 292 10 20
Correspondentie - Biezeweg 15A, 9230 Wetteren
Maatsch. zetel Biezeweg 15A, 9230 Wetteren
info@parallel-architecten.be

PARALLEL ARCHITECTEN