

6

5

4

3

2

44300


AANZICHT AS A

1:75

Isobeton 20cm + 6cm PU

+7500
+6550

+0

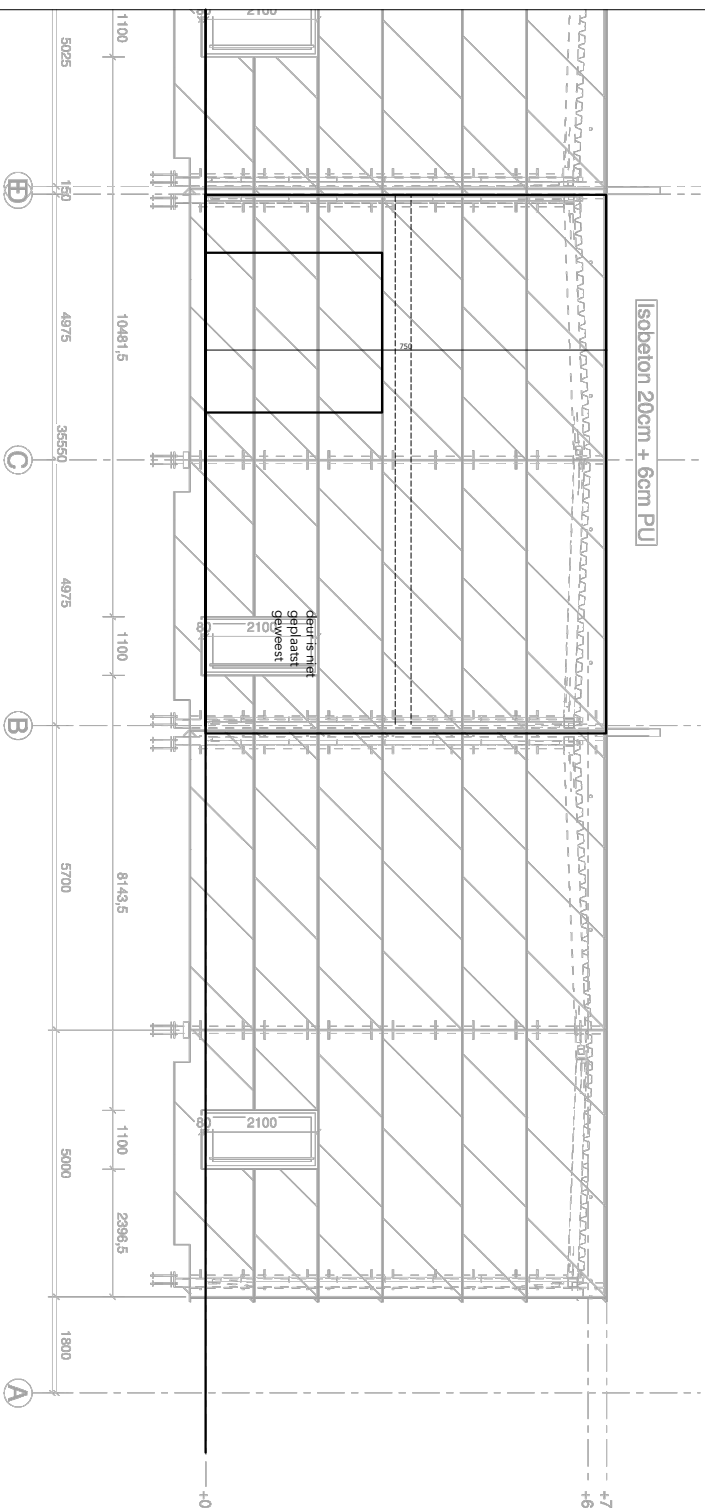

AANZICHT AS 8

1:75

AANZICHT ACHTERGEVEL. BESTAANDE TOESTAND 1/100