


4 5 6 7 8

40000

AANZICHT AS B

1:75

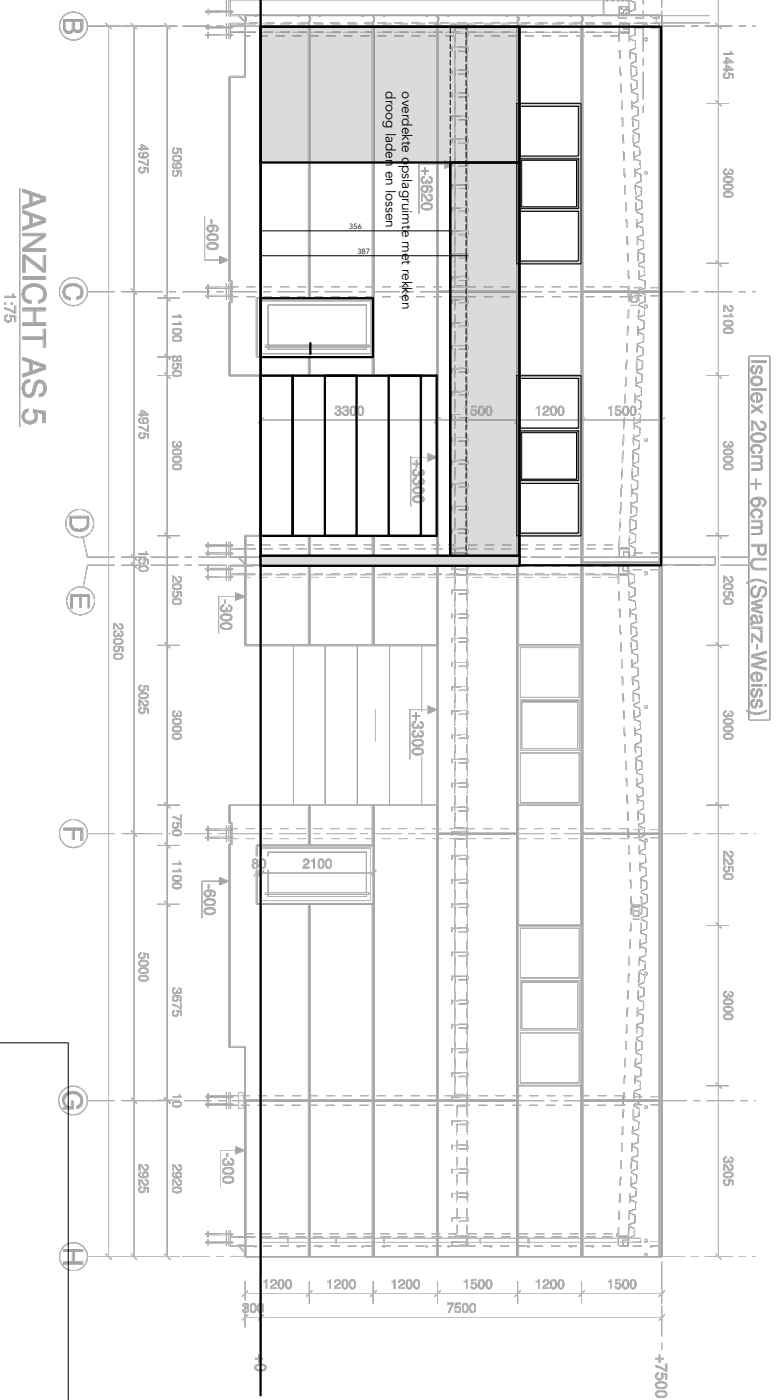

VOORGEVEL NIEUWE TOESTAND 1/100