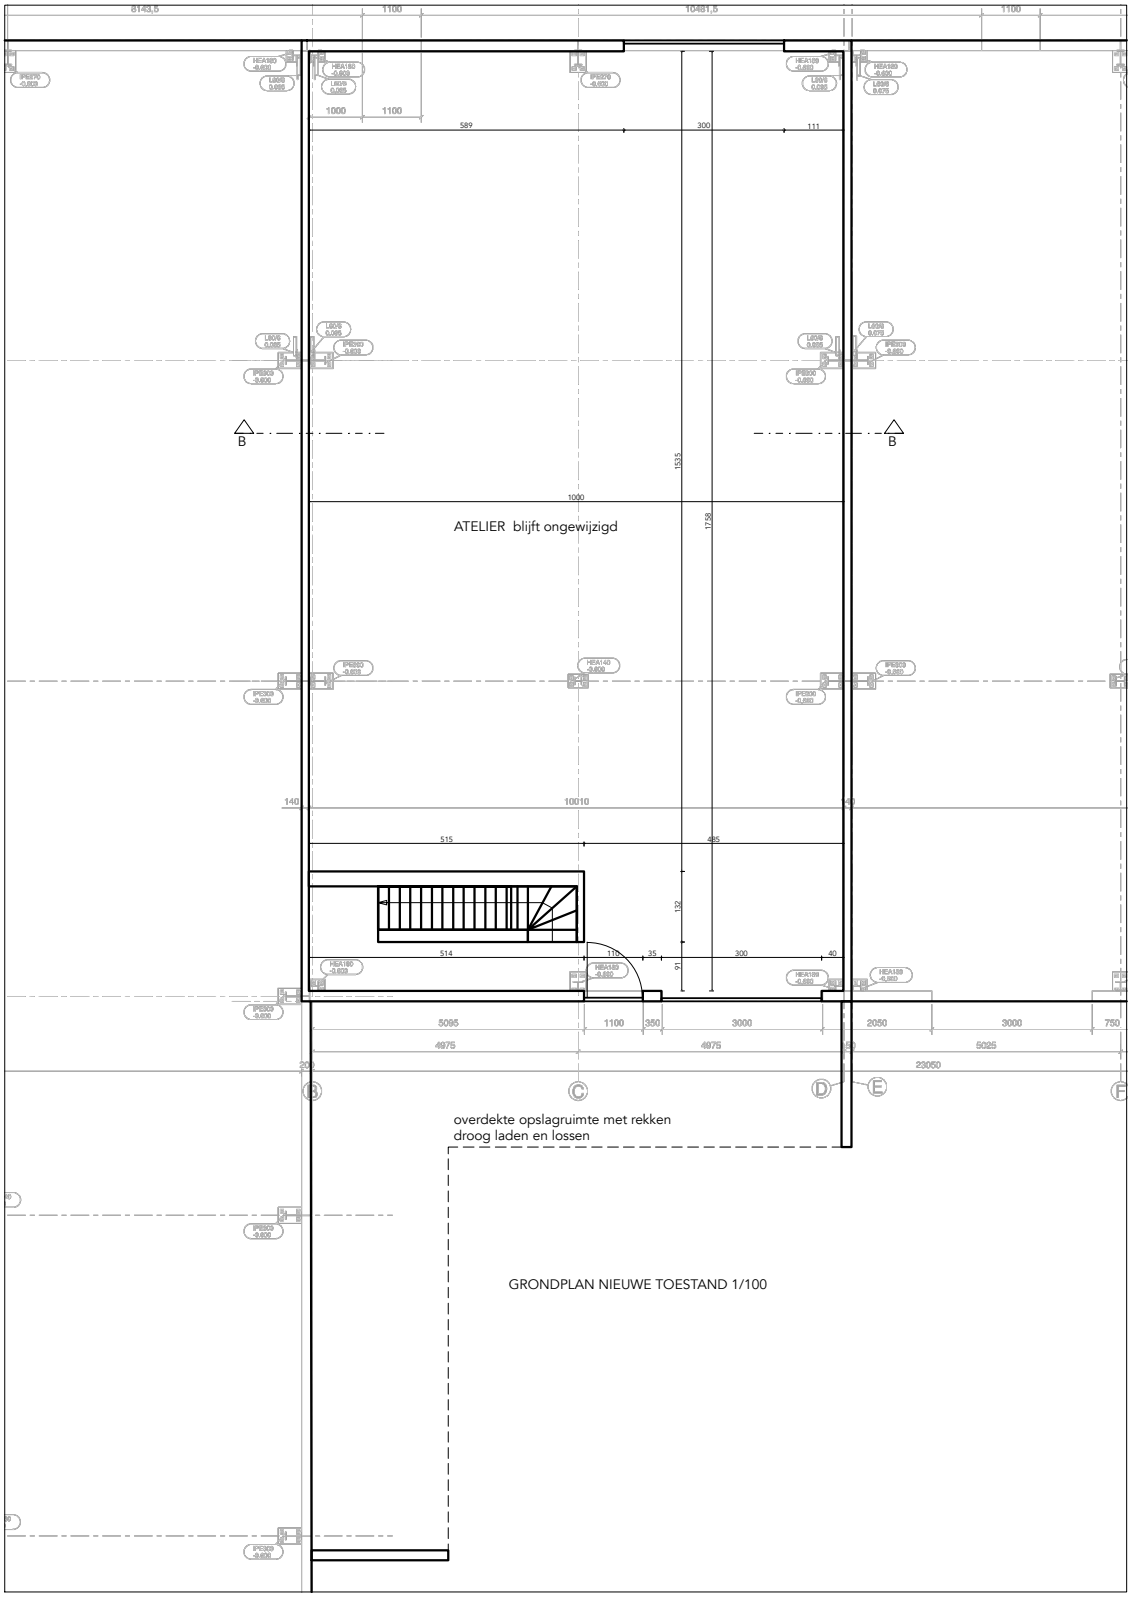
ATELIER blijft ongewijzigd
overdekte opslagruimte met rekken
droog laden en lossen
GRONDPLAN NIEUWE TOESTAND 1/100