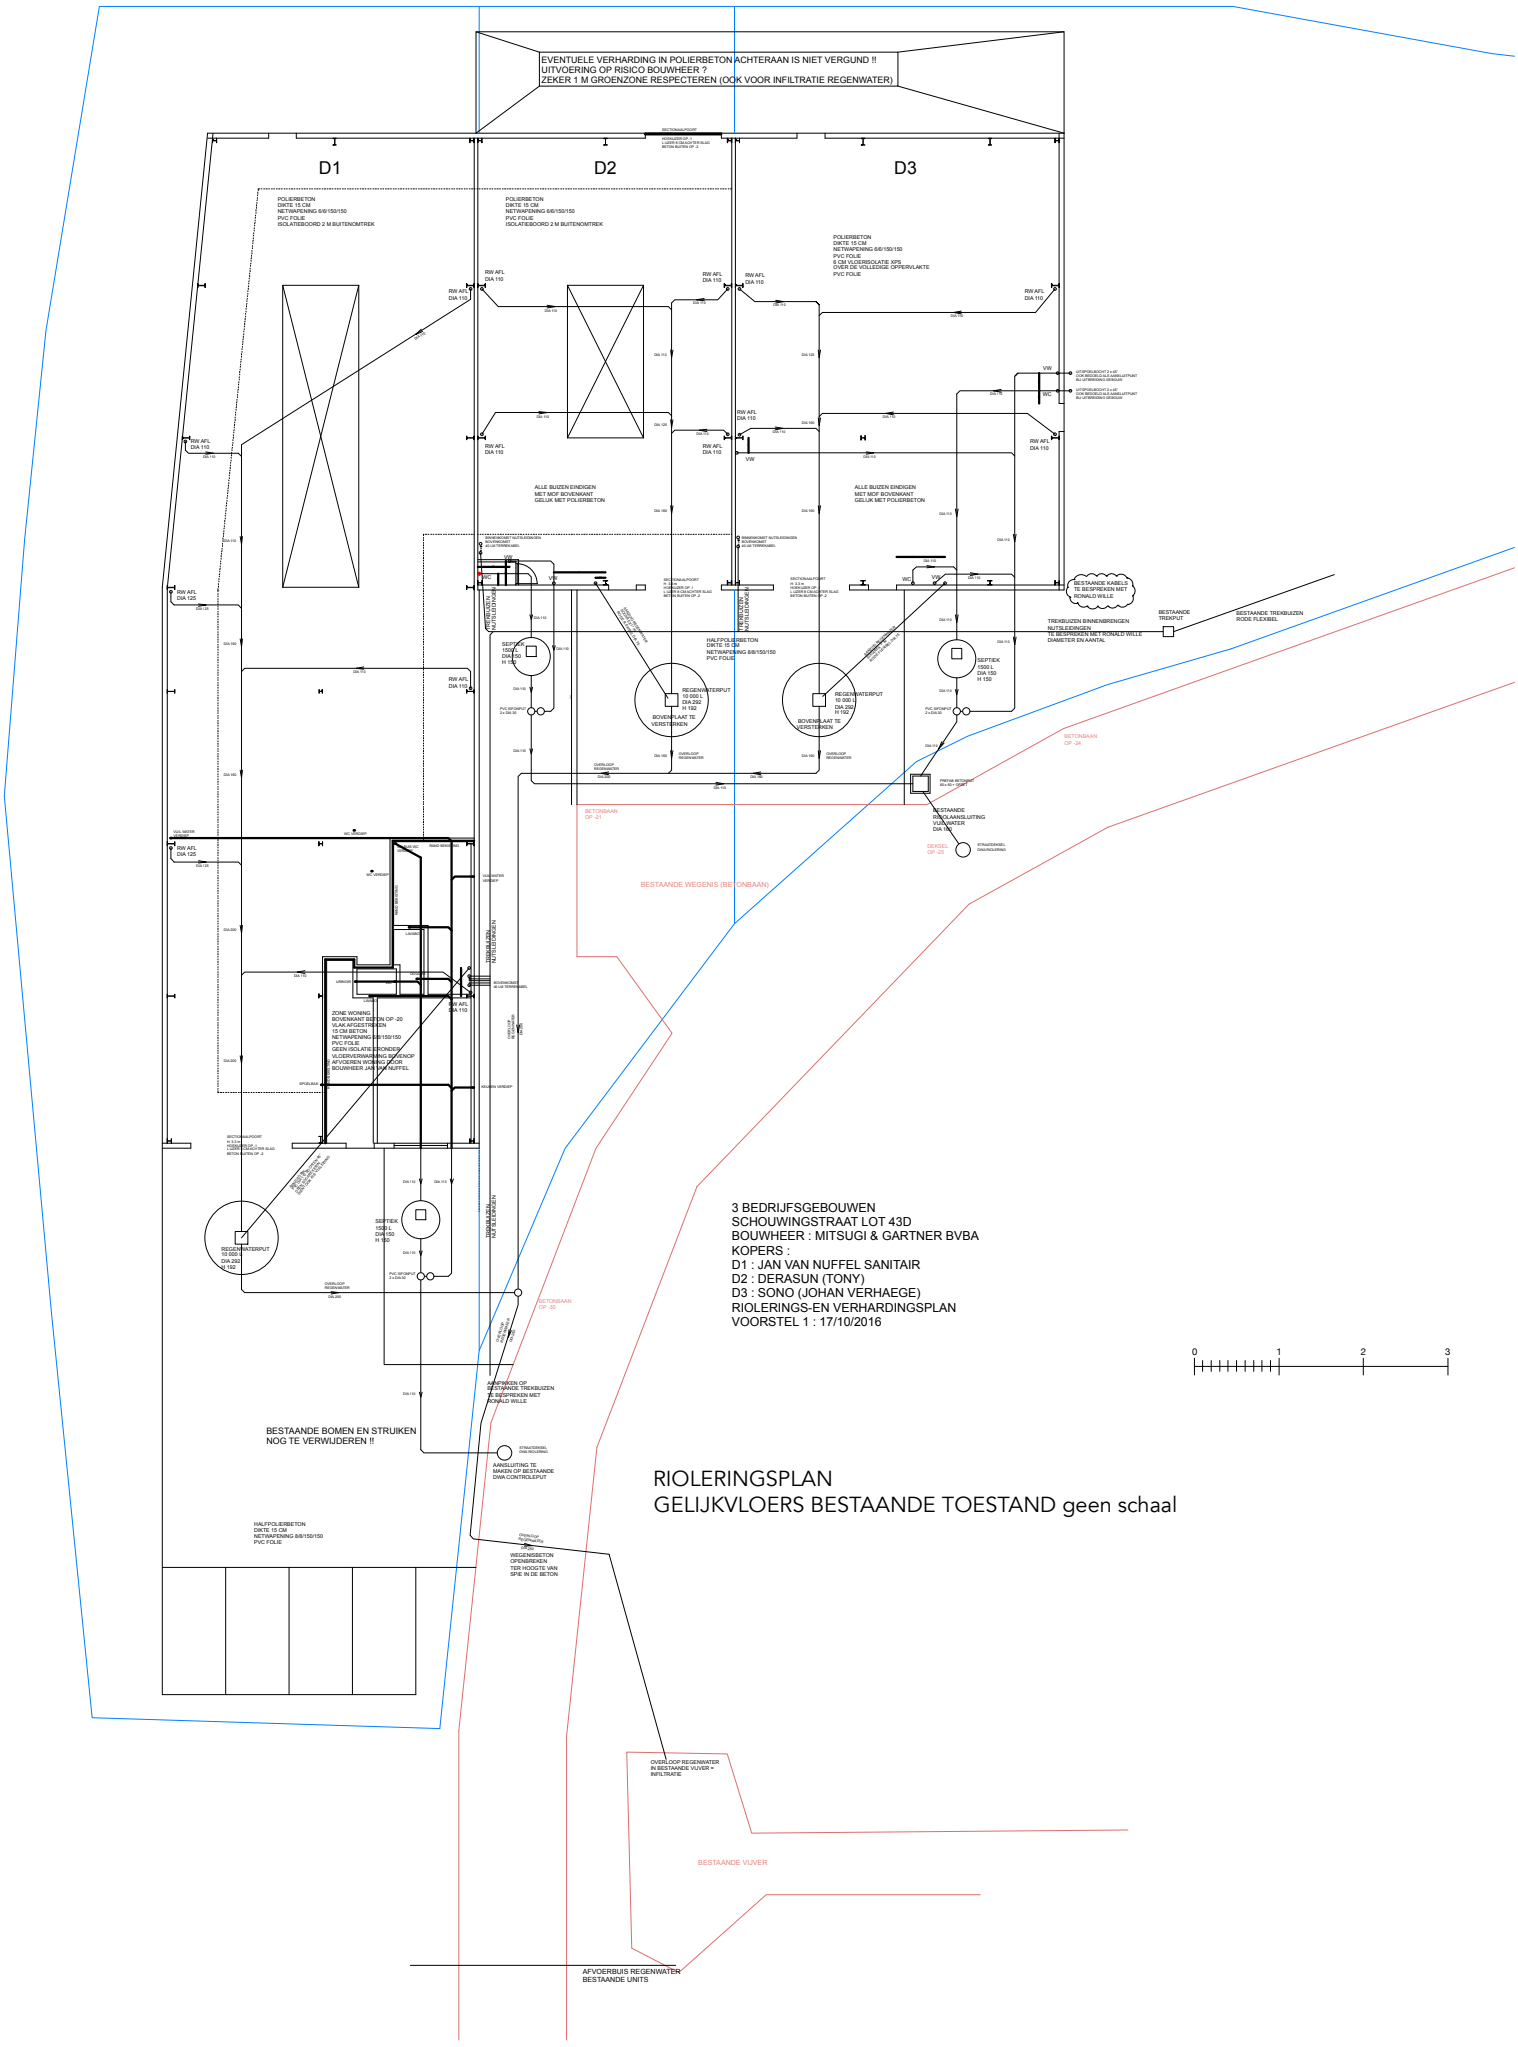
EVENTUELE VERHARDING IN POLIERBETON ACHTERAAN IS NIET VERGUND !!
UITVOERING OP RISICO BOUWHEER ?
ZEKER 1 M GROENZONE RESPECTEREN (OOK VOOR INFILTRATIE REGENWATER)
D1
D2
D3
POLIERBETON
DIKTE 15 CM
NETWAPENING 6/6/150/150
PVC FOLIE
ISOLATIEBOORD 2 M BUITENOMTREK
ALLE BUIZEN EINDIGEN
MET MOF BOVENKANT
GELIJK MET POLIERBETON
HALFPOLIERBETON
DIKTE 15 CM
NETWAPENING 8/8/150/150
PVC FOLIE
REGENWATERPUT
10 000 L
DIA 250
H 150
BOVENPLAAT TE
VERSTERKEN
SEPTIEK
1500 L
DIA 150
H 150
BESTAANDE KABELS
TE BESPREKEN MET
RONALD WILLE
BESTAANDE
TREKPUT
BESTAANDE TREKBUIZEN
ROOD FLEXIBEL
TREKBUIZEN BINNENBRENGEN
NUTSLEIDINGEN
TE BESPREKEN MET RONALD WILLE
DIAMETER EN AANTAL
BETONBAAN
CP -24
BETONBAAN
CP -23
BESTAANDE WEGENIS (BETONBAAN)
BESTAANDE
RINGAANSLUITING
VUILWATER
DIA 160
DEKSEL
CP -25
STRAATDEKSEL
DWA/RIOLERING
ZONE WONING
BOVENKANT BETON CP -20
TE VERWIJDEREN
15 CM BETON
NETWAPENING 8/8/150/150
PVC FOLIE
GEEN ISOLATIE STRONDEN
VLOEIVERHARDING BOVENOP
AFVOEREN WONING DOOR
BOUWHEER JAN VAN NUFFEL
BETONBAAN
CP -22
BESTAANDE BOMEN EN STRUIKEN
NOG TE VERWIJDEREN !!
AANSLUITING TE
MAKEN OP BESTAANDE
DWA CONTROLEPUT
HALFPOLIERBETON
DIKTE 15 CM
NETWAPENING 8/8/150/150
PVC FOLIE
WEGENISBETON
OPNIEUWEDEN
TER HOOGTE VAN
SPIE IN DE BETON
OVERLOOP REGENWATER
IN BESTAANDE VIJVER +
INFILTRATIE
BESTAANDE VIJVER
AFVOERBUIS REGENWATER
BESTAANDE UNITS
3 BEDRIJFSGEBOUWEN
SCHOUWINGSTRAAT LOT 43D
BOUWHEER : MITSUGI & GARTNER BVBA
KOPERS :
D1 : JAN VAN NUFFEL SANITAIR
D2 : DERASUN (TONY)
D3 : SONO (JOHAN VERHAEGE)
RIOLERINGS-EN VERHARDINGSPLAN
VOORSTEL 1 : 17/10/2016
0
1
2
3
RIOLERINGSPLAN
GELIJKVLOERS BESTAANDE TOESTAND geen schaal