
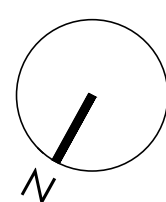


**ZIE BIJZONDERE
VOORWAARDE(N)**

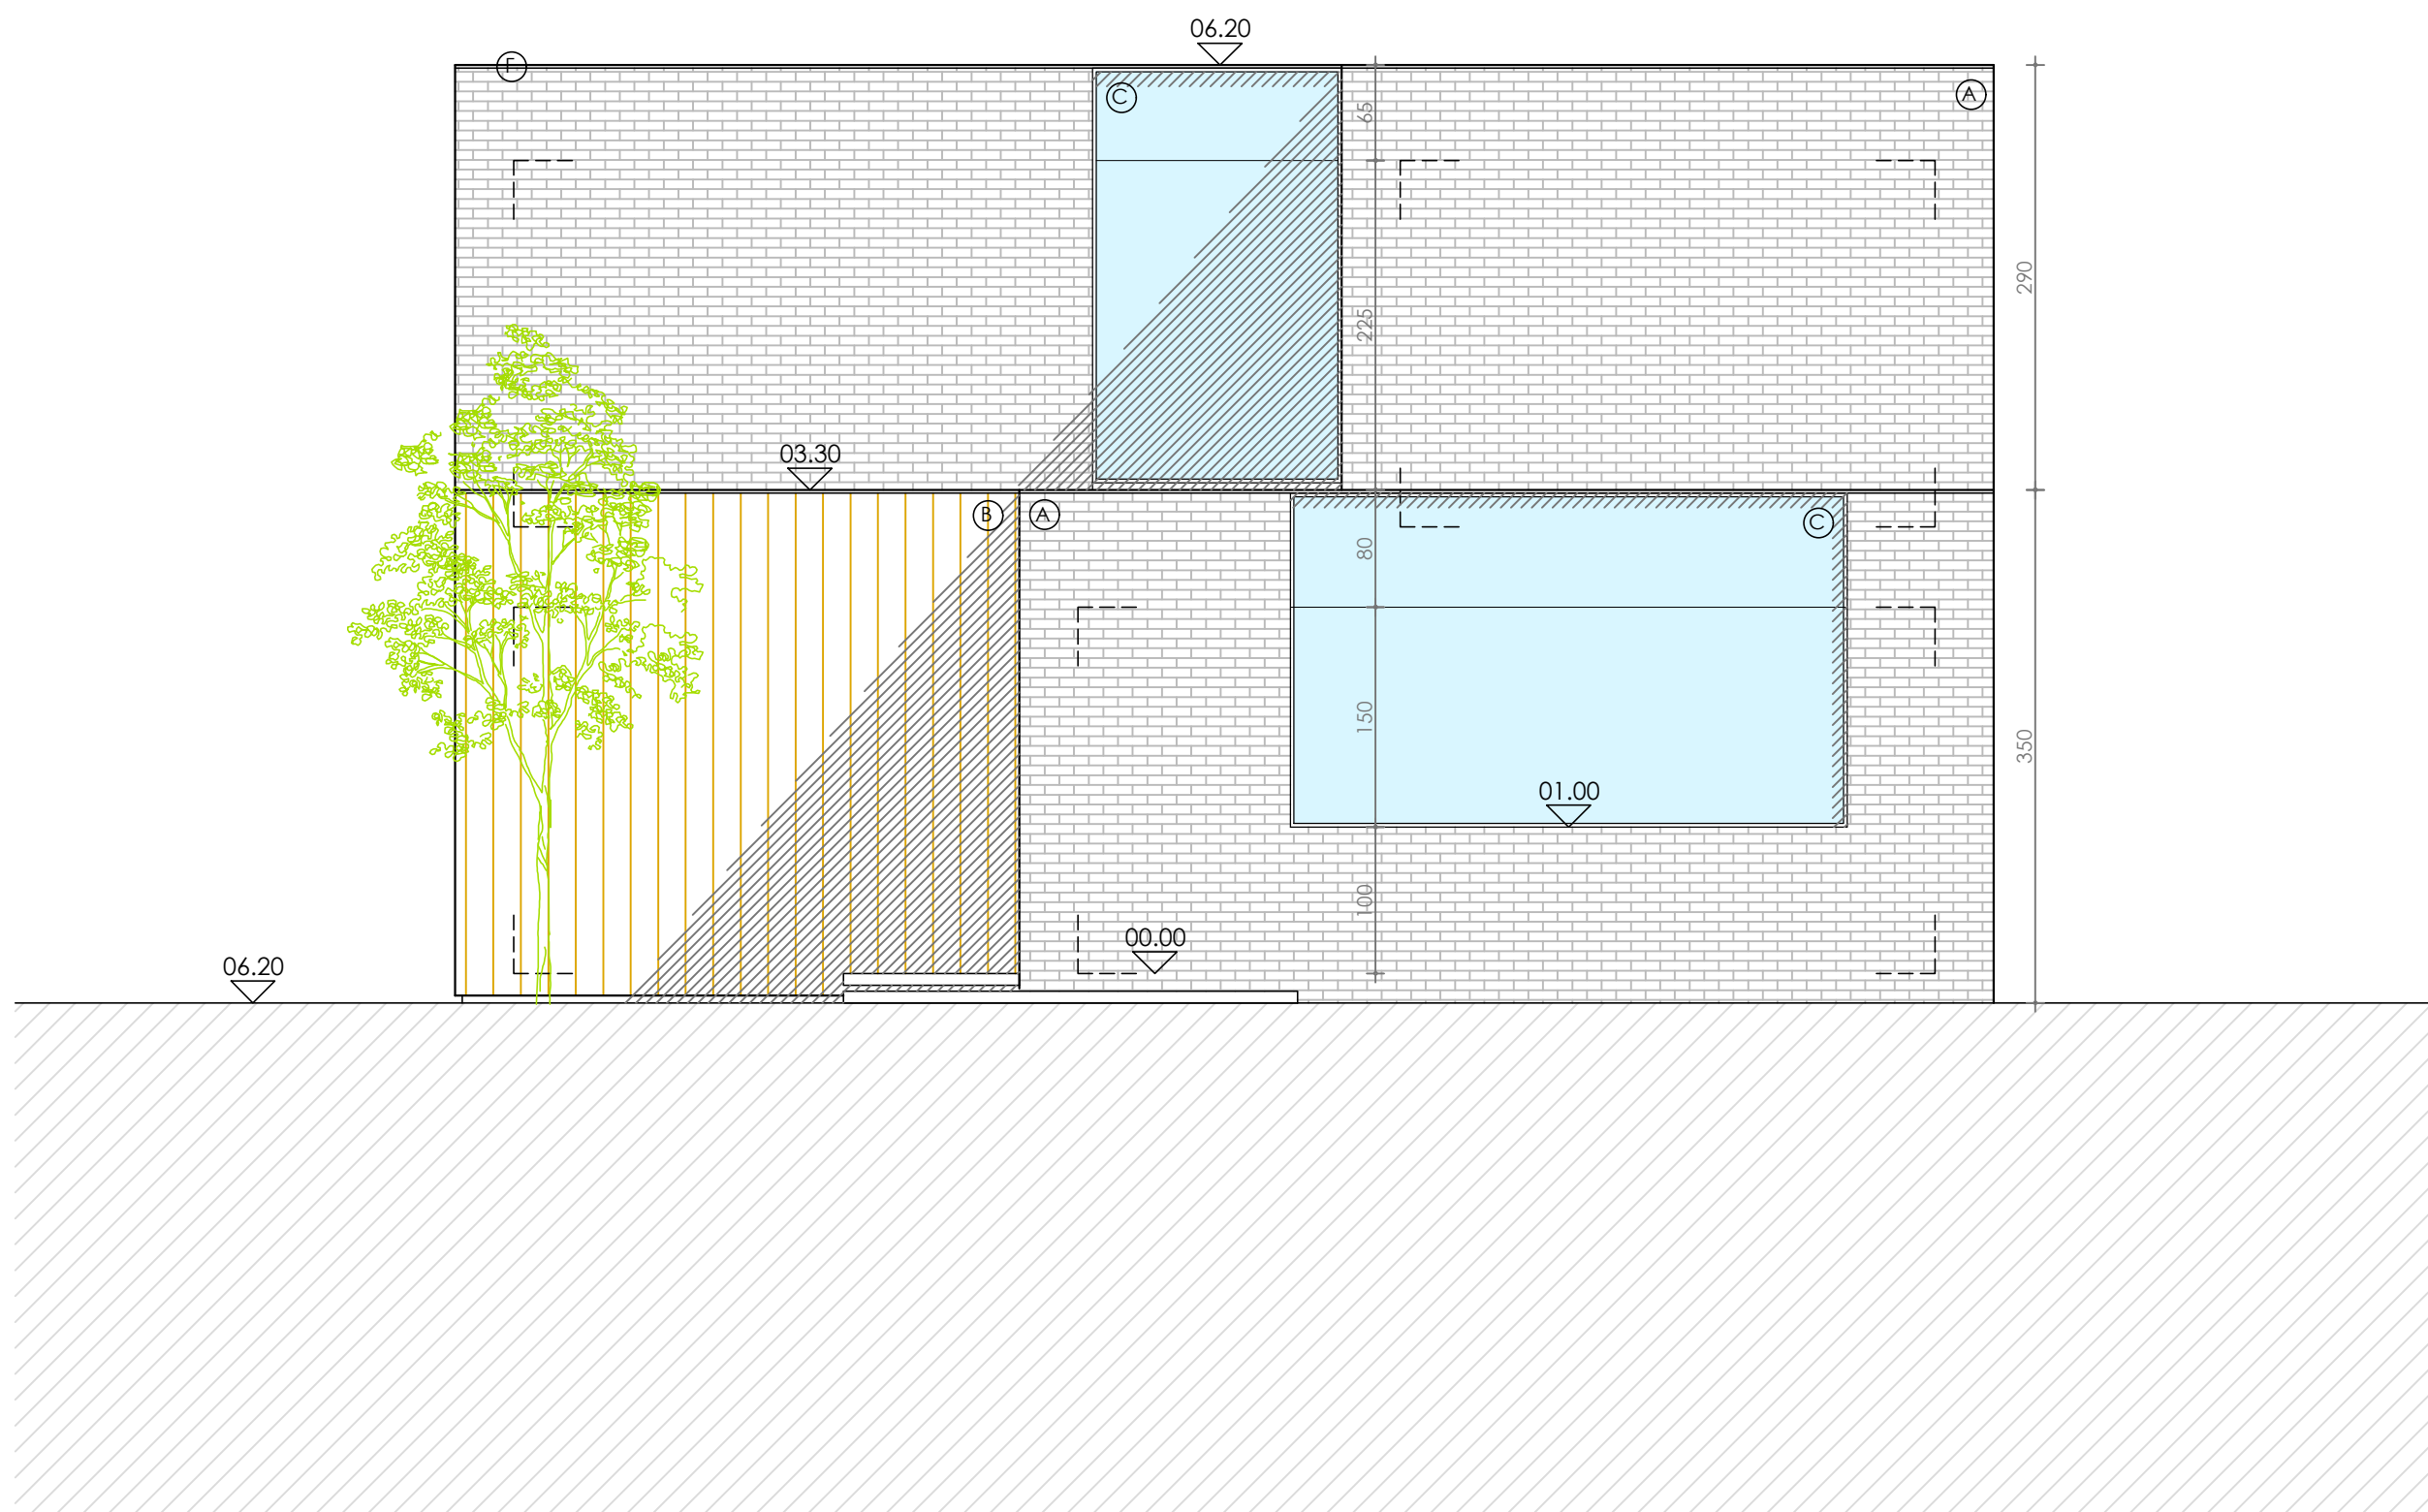

VOORGEVEL NOORD-WEST
nieuwe toestand

PROJECT: sloop + heropbouw ééngesinswoning		ARCHITECTURE INTERIOR & MORE Ai&m bvba Kongoplein 4 / B105 9800 Deinze www.ai&m-architecten.be charlotte@ai&m-architecten.be M 0495 25 89 34 BTW 0637 790 242 zaakvoerder architect Charlotte Willaert 
ADRES: Gaverlandstraat 21, 9031 Drogen		
OPDRACHTGEVER: Tim Grand BV		
STADIUM: BOUWAANVRAAG		
DATUM	02/04/2025	
PLAN	gevels	BA_G_N_02

Ain