ZIE BIJZONDERE VOORWAARDE(N)

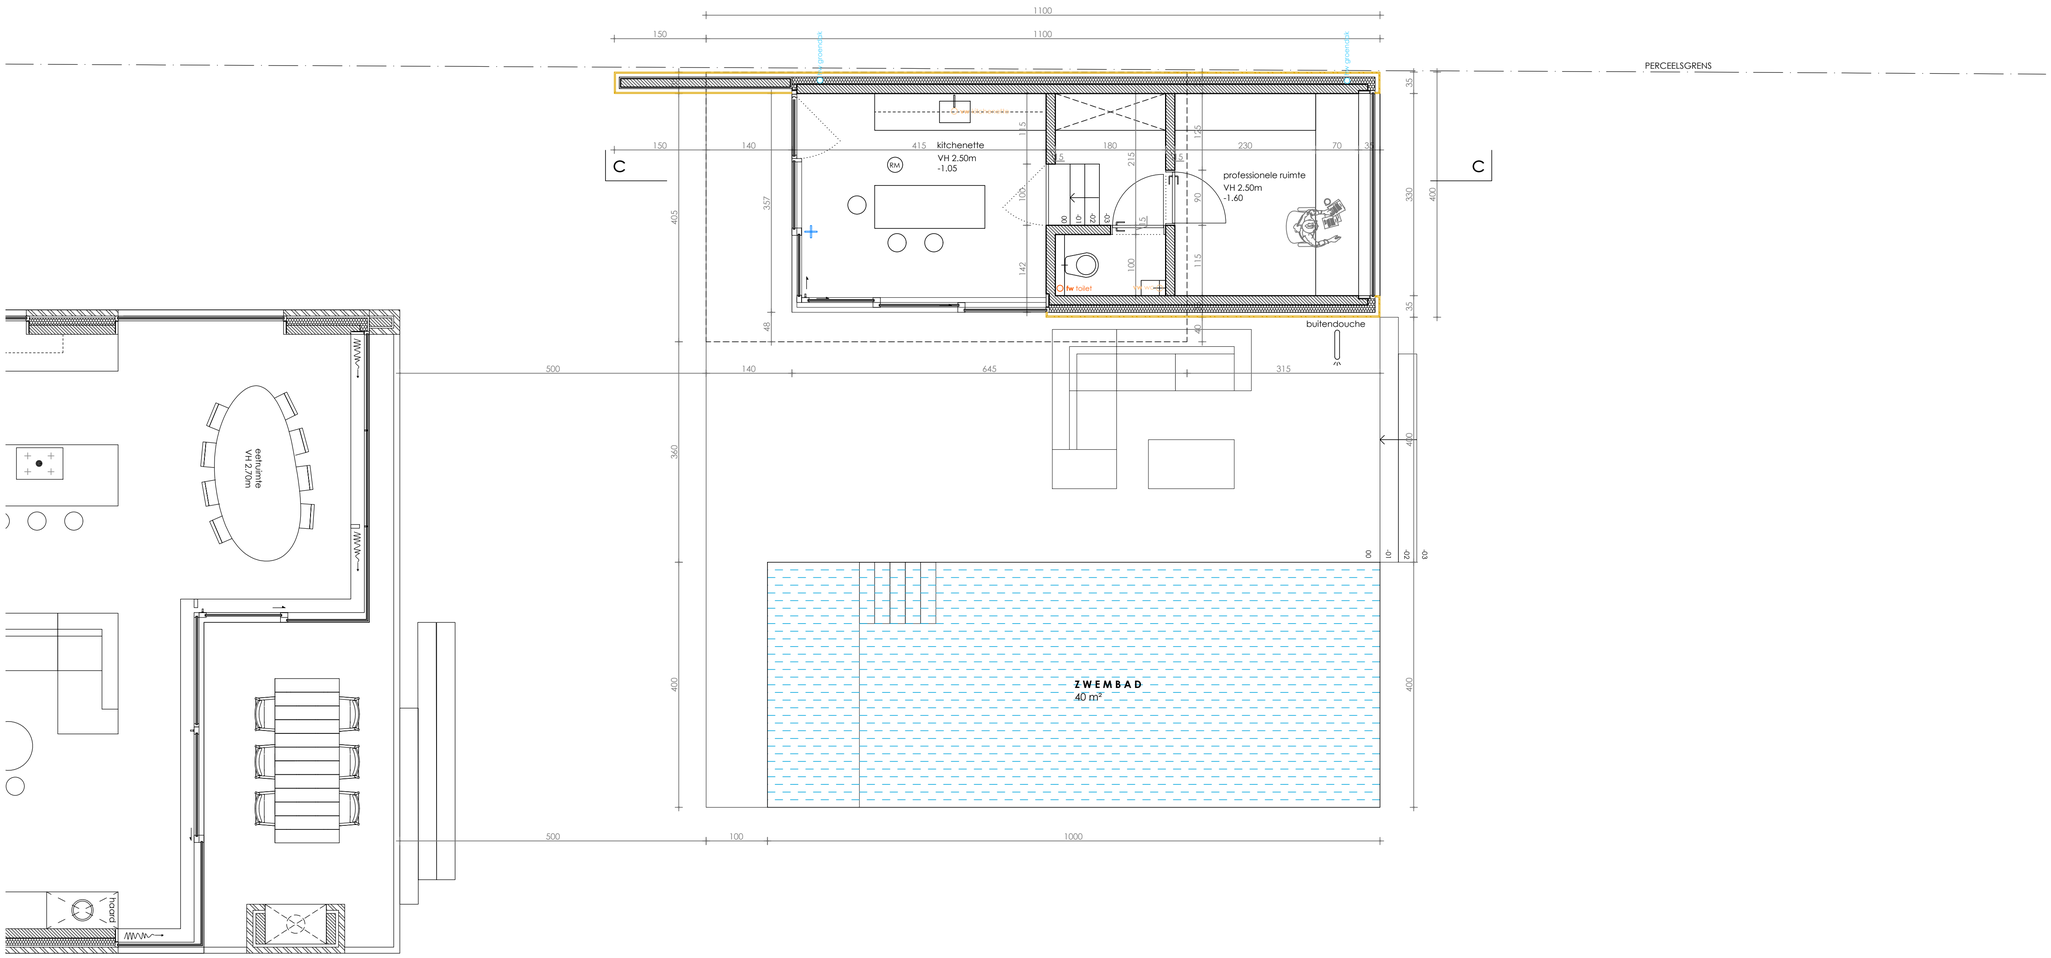

PLAN PROFESSIONELE RUIMTE
nieuwe toestand

PROJECT:	sloop + heropbouw ééngezinswoning	
ADRES:	Gaverlandstraat 21, 9031 Drongen	
OPDRACHTGEVER:	Tim Grand BV	
STADIUM:	BOUWAANVRAAG	
DATUM	02/04/2025	SCHAAL 1:50
PLAN	grondplannen	BA_P_N_05

A R C H I T E C T U R E I N T E R I O R & M O R E

Ai&m bvba

Kongoplein 4 / B105
9800 Deinze

www.aim-architecten.be
charlotte@aim-architecten.be

M 0495 25 89 34
BTW 0637 790 242

zaakvoerder architect Charlotte Willaert