
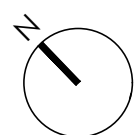


**ZIE BIJZONDERE
VOORWAARDE(N)**

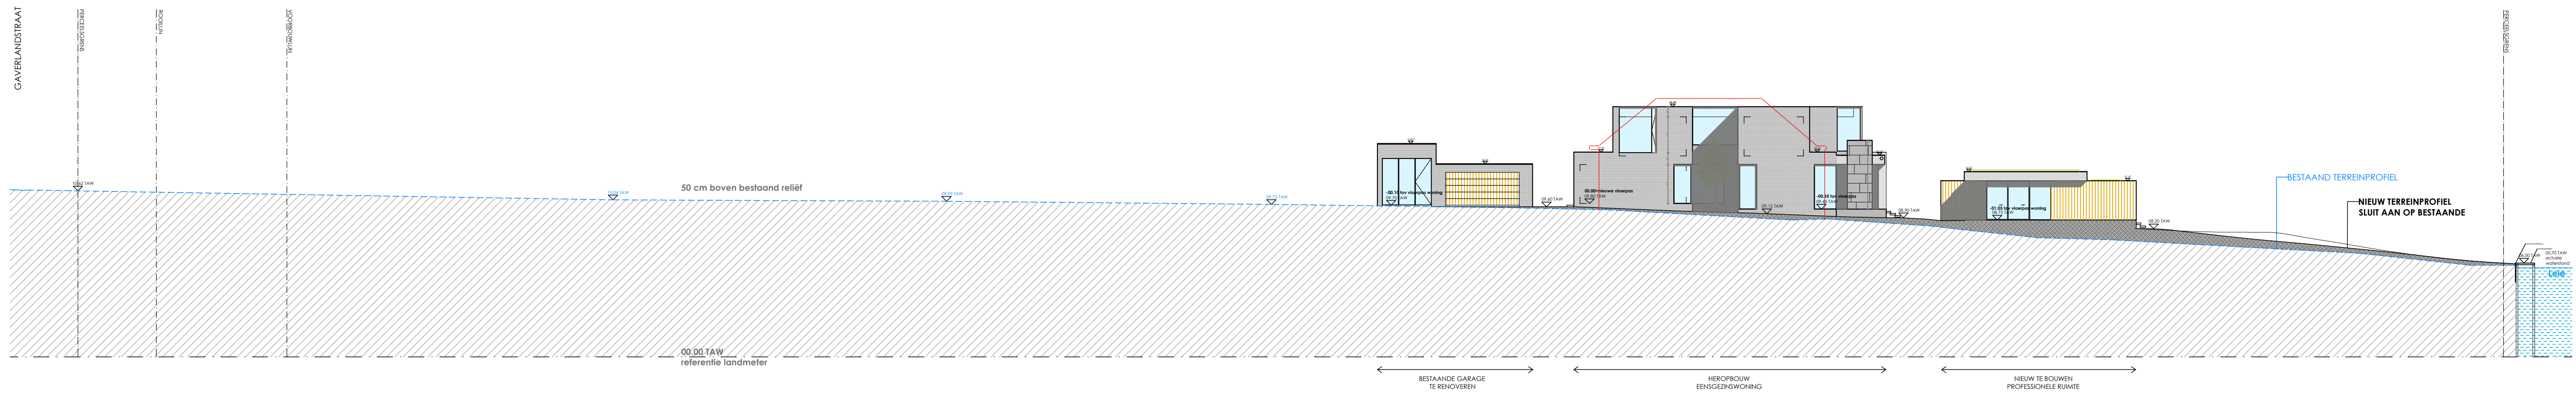

TERREINPROFIEL aa'
nieuwe toestand

PROJECT: sloep + heropbouw ééngezinswoning		ARCHITECTURE INTERIOR & MORE	
ADRES: Gavelandstraat 21, 9031 Dargen		Aïm-bro Goudappel 4 / B105 9900 Deinze www.aim-architecten.be charlotte@aim-architecten.be	
GPDORACHTGEVER: Tim Grand BV			
STADIUM: WOONWENKRAAG			
DATUM: 23/04/2025	SCHAAL: 1:100		
PLAN: terreinplan	BAUT_N_01	tel: 053 759 99 54 btw: 0537 790 242 zaakvoerder architect Charlotte Wilbert	