


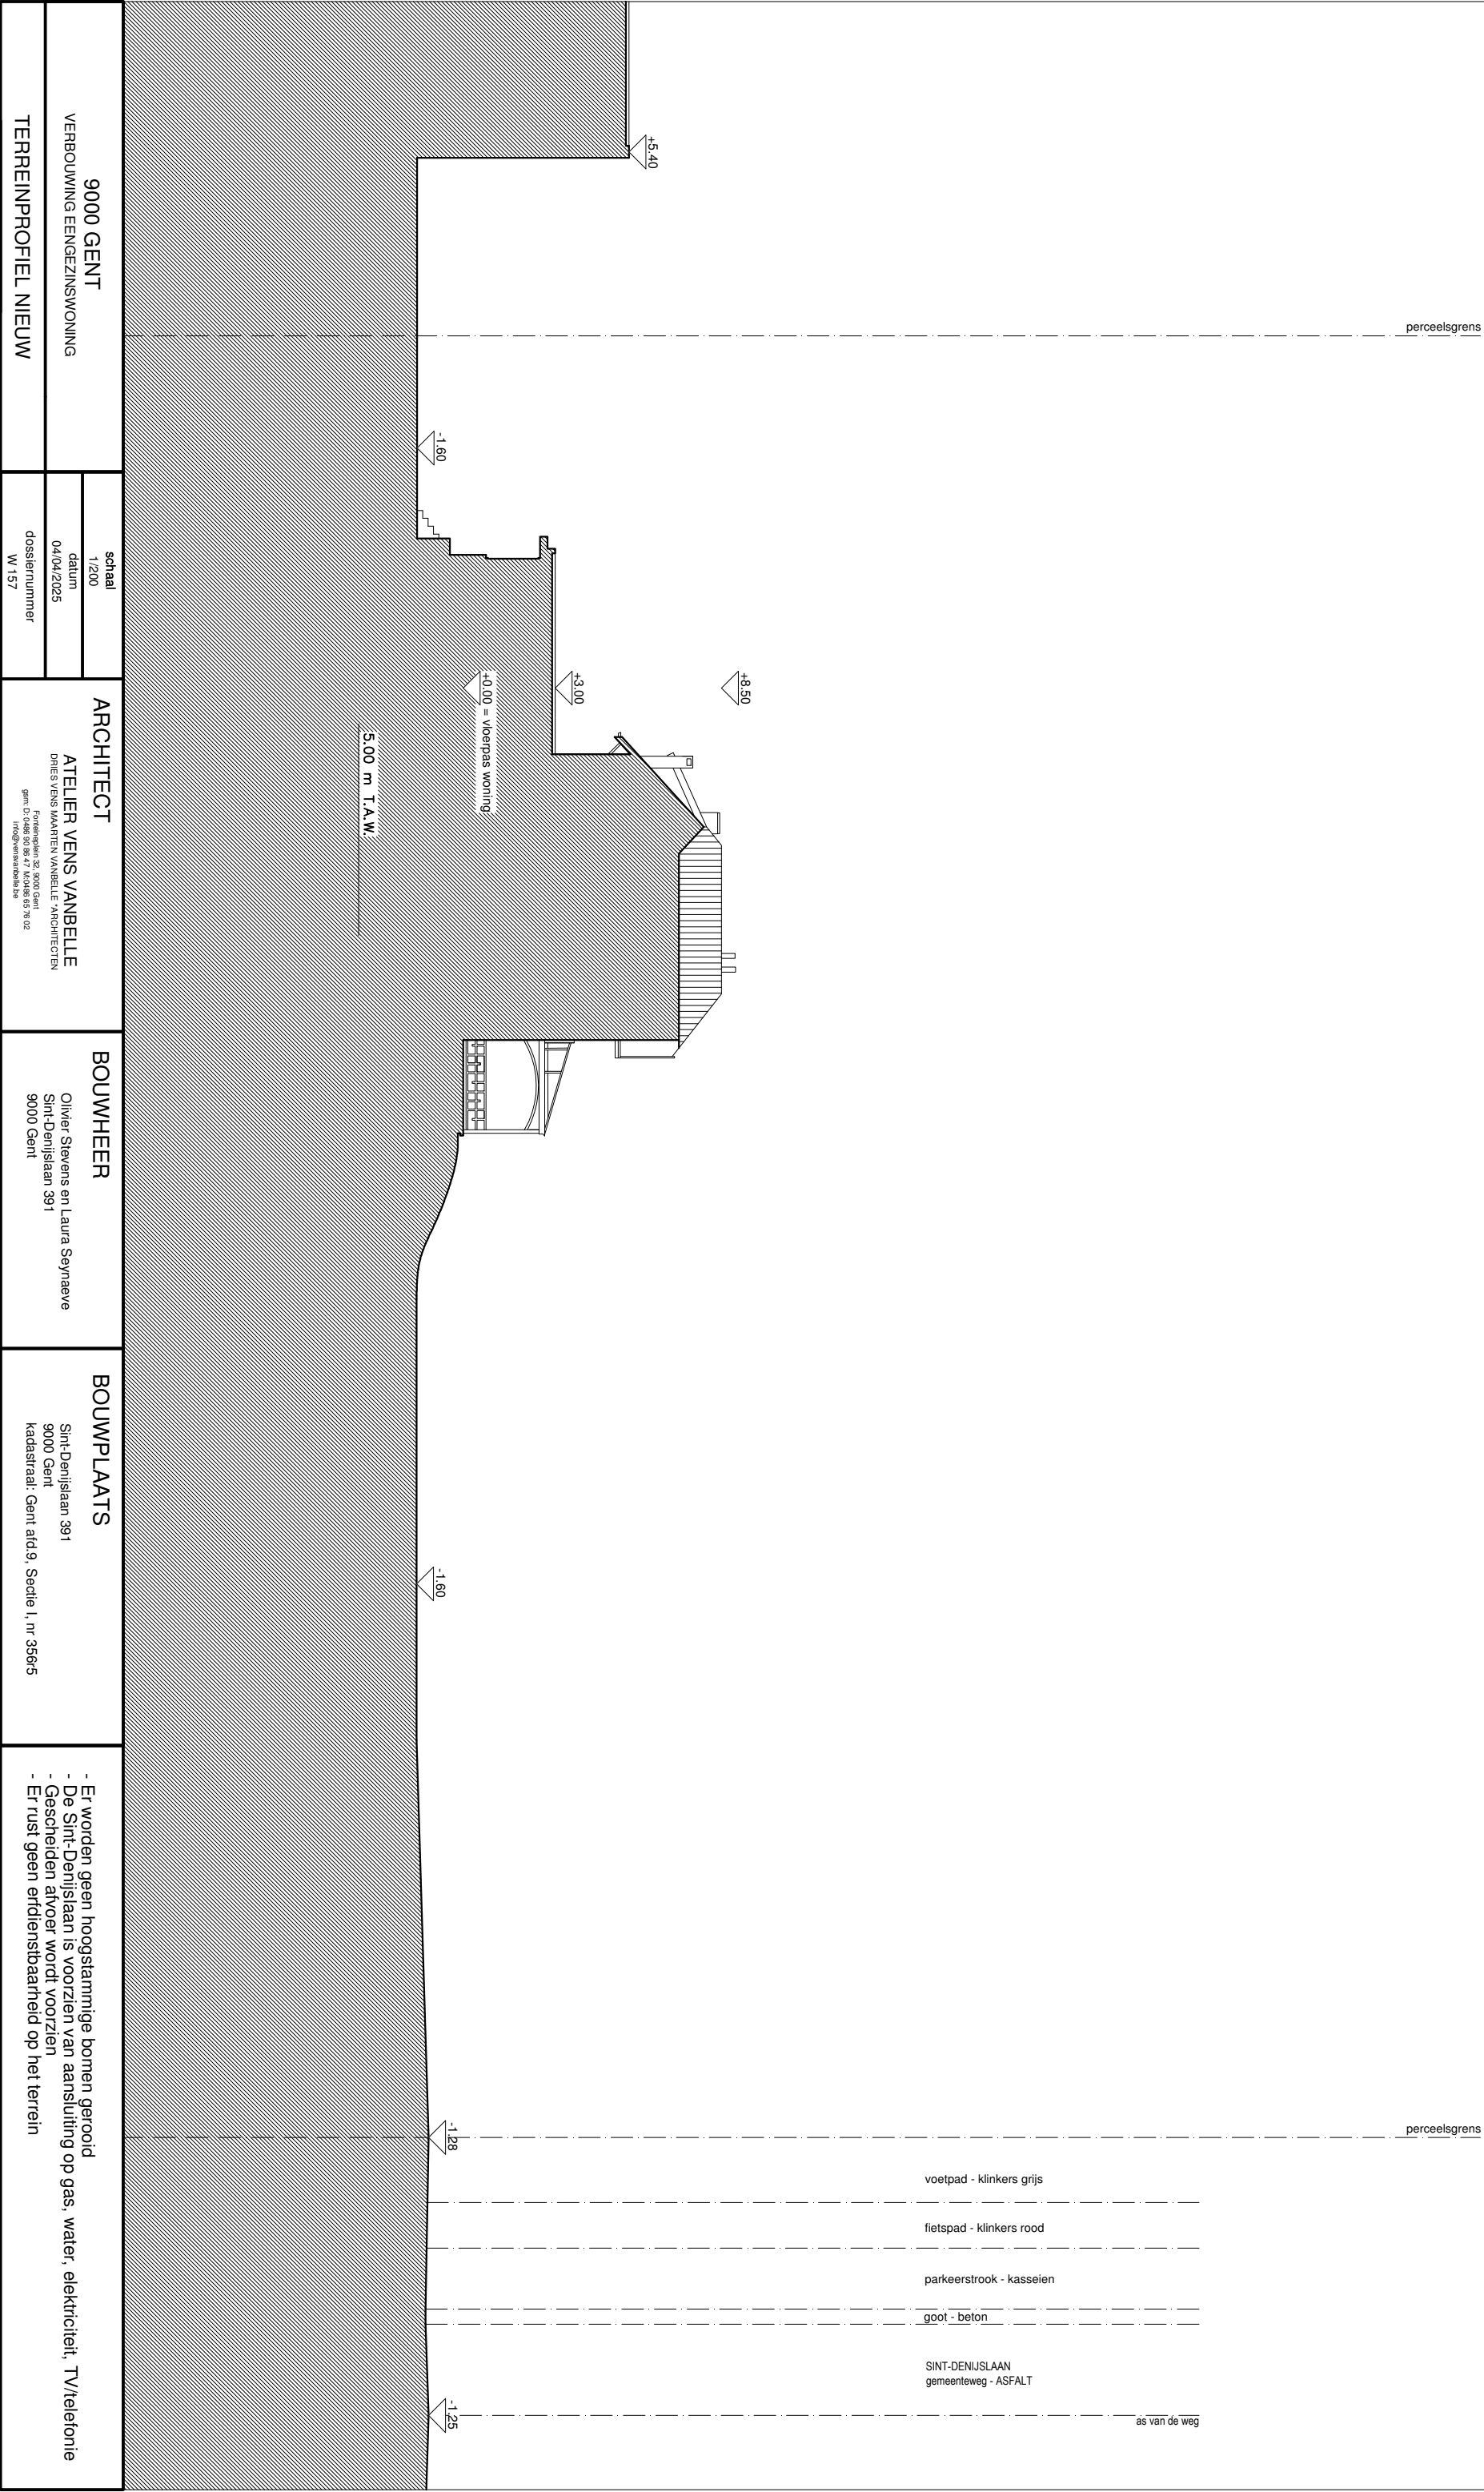

9000 GENT VERBOUWING EENGEZINSWONING	schaal 1/200	ARCHITECT ATELIER VENS VANBELLE DRIES VENS MAARTEN VANBELLE - ARCHITECTEN Forseweg 22 9000 Gent gent: 0348 30 86 47 / 0348 65 79 02 info@vensvanbelle.be	BOUWHEER Olivier Stevens en Laura Seynaeve Sint-Denijslaan 391 9000 Gent	BOUWPLAATS Sint-Denijslaan 391 9000 Gent kadastraal: Gent afd 9, Sectie I, nr 356-5	- Er worden geen hoogstamige bomen geroid - De Sint-Denijslaan is voorzien van aansluiting op gas, water, elektriciteit, TV/telefonie - Gescheiden afvoer wordt voorzien - Er rust geen erfdienstbaarheid op het terrein
	datum 04/04/2025				
	dossiernummer W 157				