


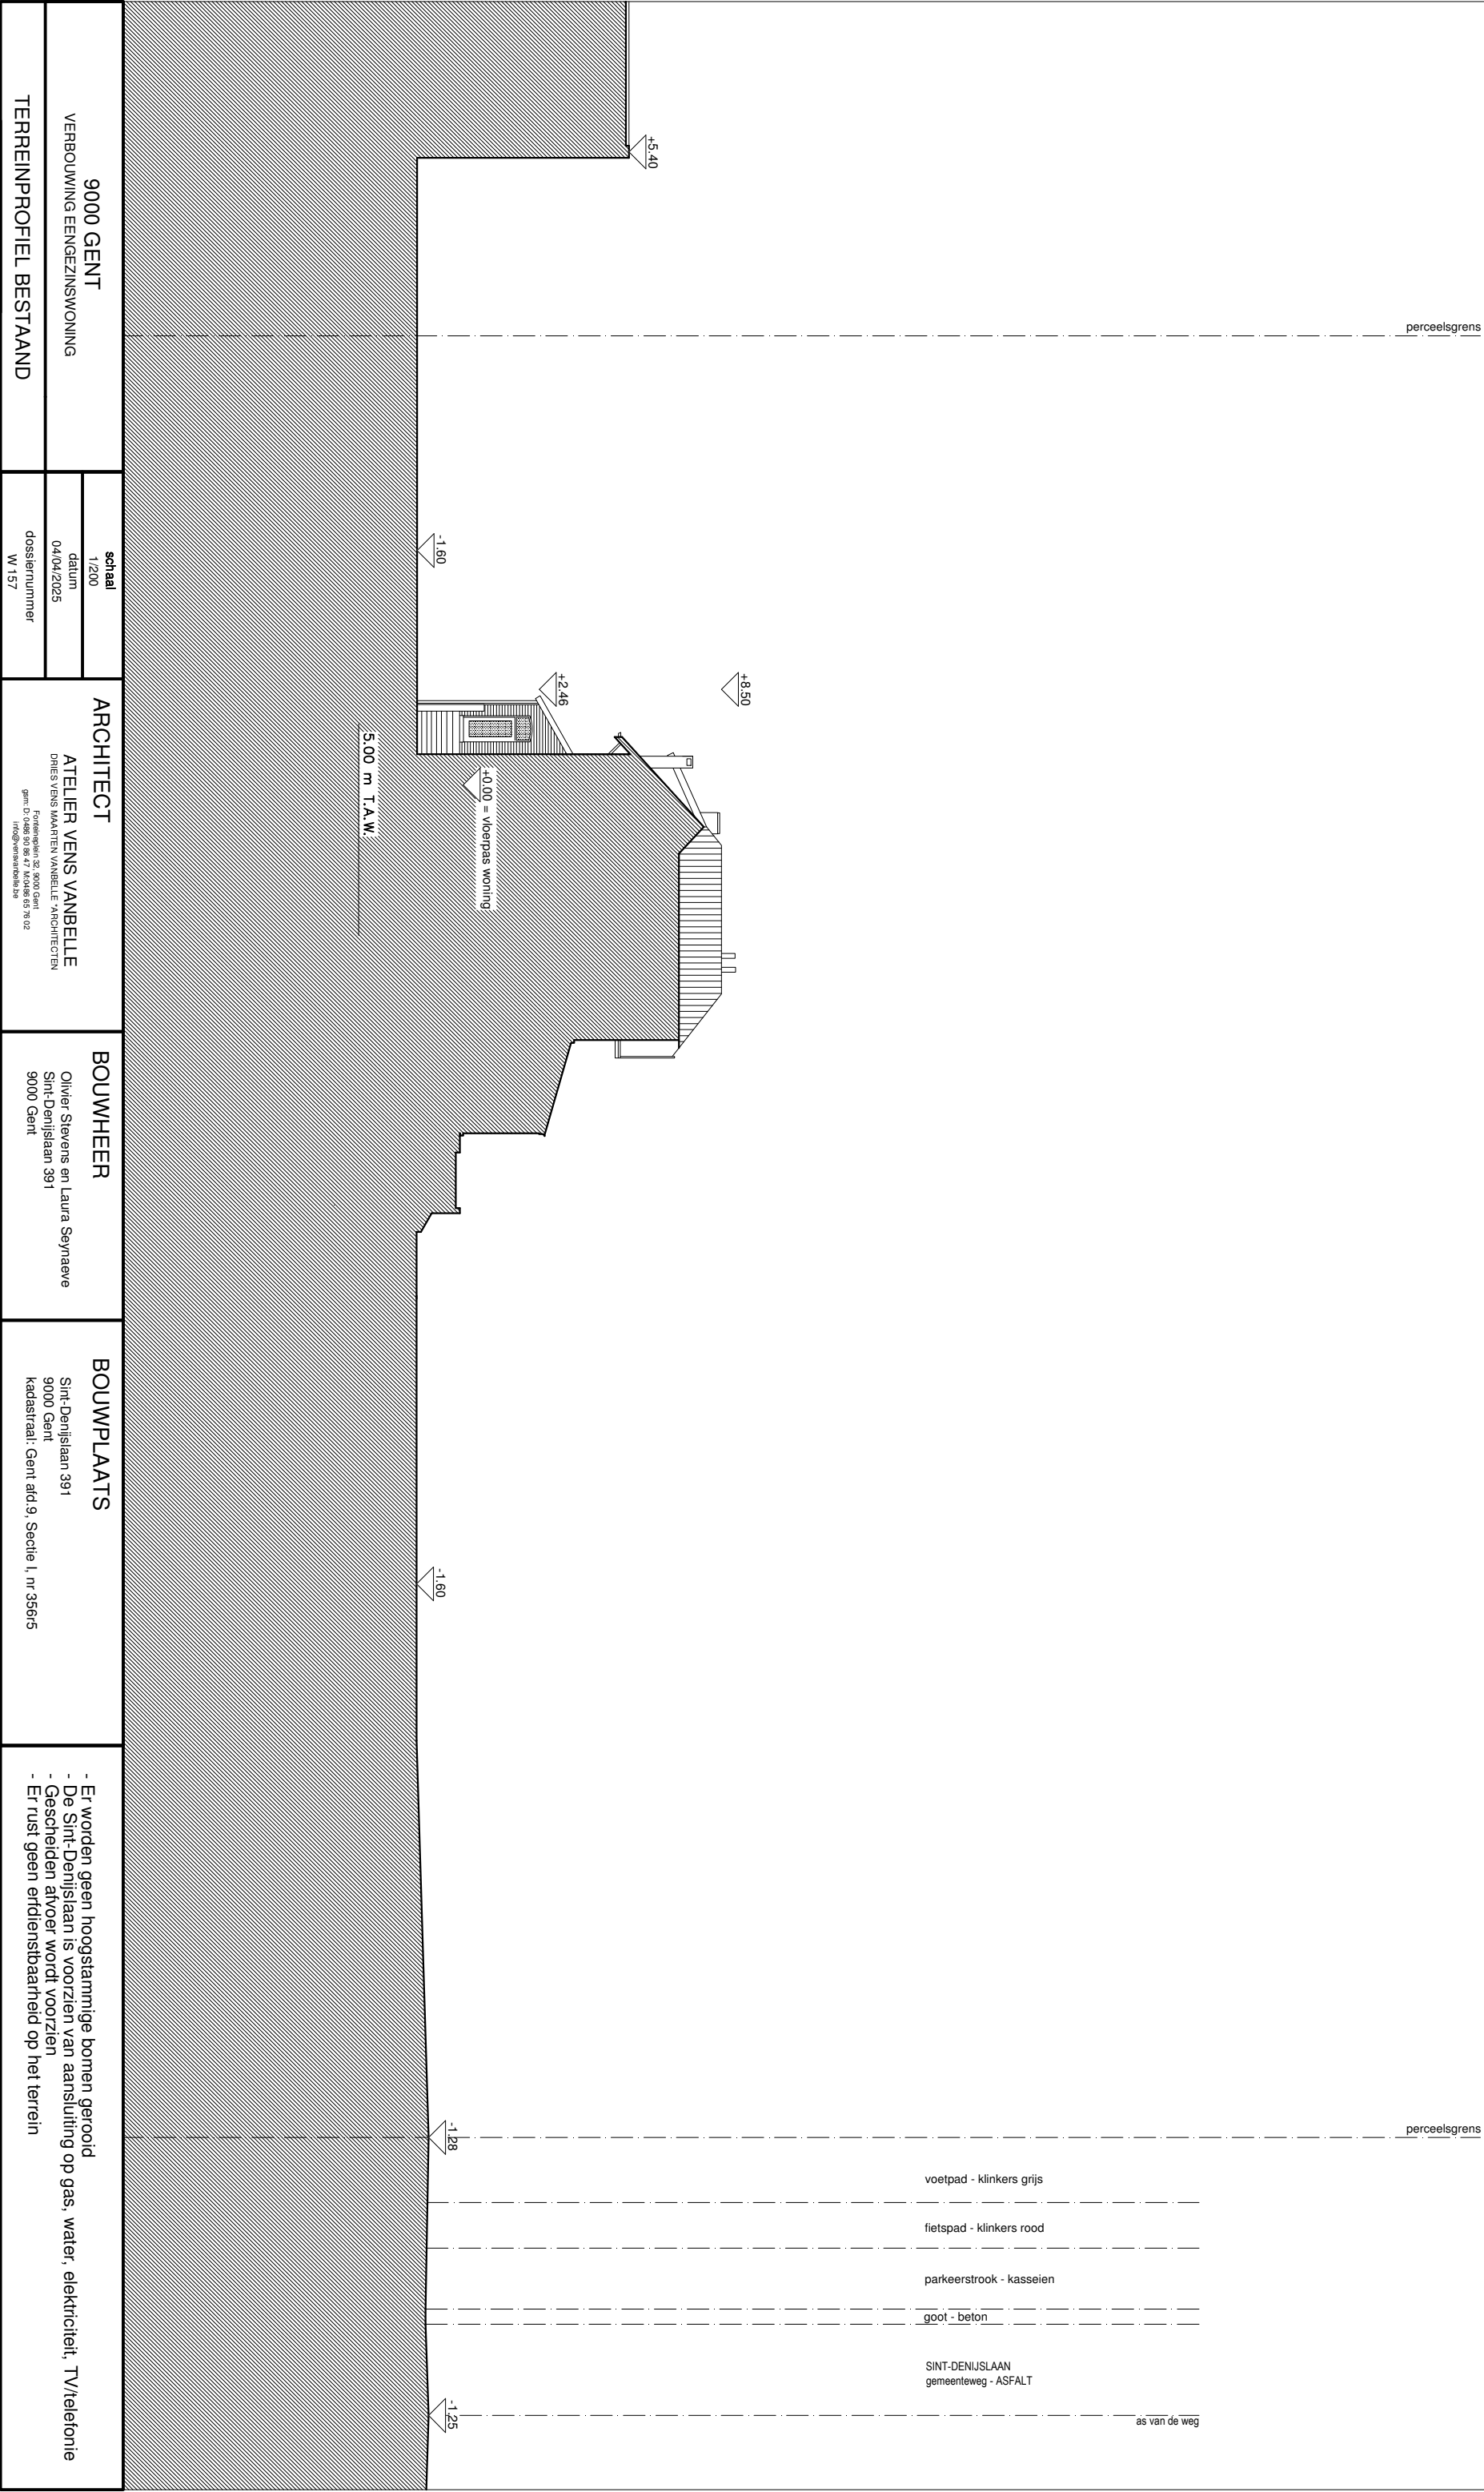

9000 GENT VERBOUWING EENGEZINSWONING	schaal 1/200		ARCHITECT ATELIER VENS VANBELLE DRIES VENS MAARTEN VANBELLE - ARCHITECTEN Forseweg 22, 9000 Gent gent.01@kbsb.be / 09 248 65 79 02 atelier@ateliervens.be	BOUWHEER Oliver Stevens en Laura Seynaeve Sint-Denijslaan 391 9000 Gent	BOUWPLAATS Sint-Denijslaan 391 9000 Gent kadastraal: Gent afd.9, Sectie I, nr 356/5	- Er worden geen hoogstamige bomen gerooid - De Sint-Denijslaan is voorzien van aansluiting op gas, water, elektriciteit, TV/telefoon - Gescheiden afvoer wordt voorzien - Er rust geen erfdienstbaarheid op het terrein
	datum 04/04/2025					
	dossiernummer W 157					
TERREINPROFIEL BESTAAND						