



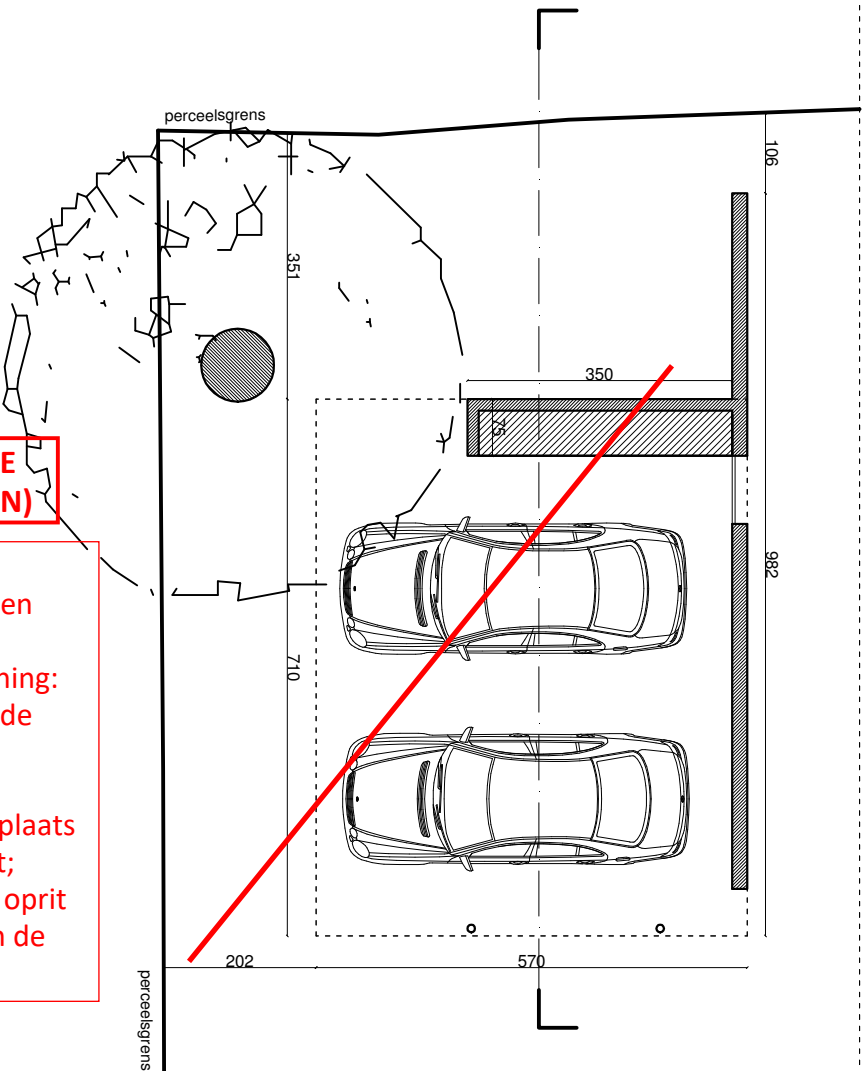

GRONDPLAN

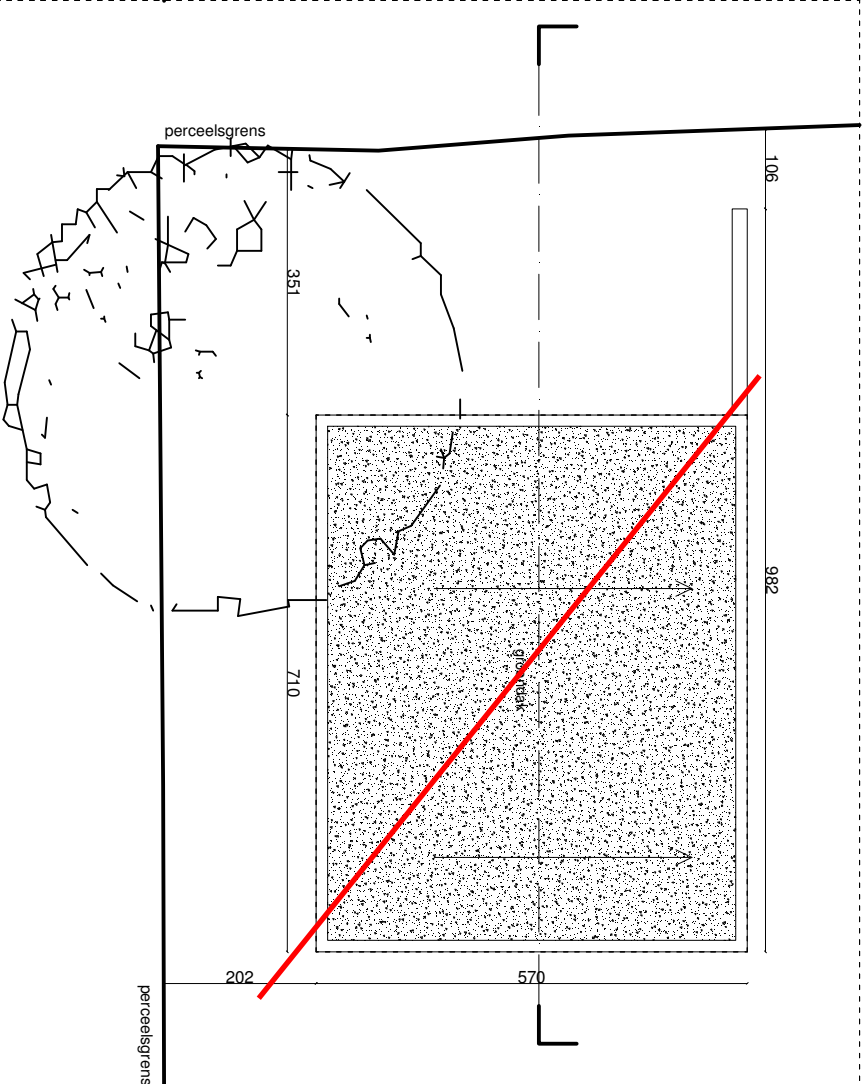

DAKENPLAN

**ZIE BIJZONDERE
VOORWAARDE(N)**

De volgende
handelingen worden
uitgesloten uit de
omgevingsvergunning:
-Het plaatsen van de
dubbele carport;
-De aanleg van de
bezoekersparkeerplaats
naast deze carport;
-De aanleg van de oprit
naar de carport en de
parkeerplaats.

9000 GENT
VERBOUWING EENGEZINSWONING
CARPORT HERBOUW PLANNEN

schaal
1/100
datum
04/04/2025
dossiernummer
W 157

ARCHITECT

ATELIER VENS VANBELLE
DRIES VENS MARTEN VANBELLE *ARCHITECTEN
Formaatplan 02 9000 Gent
gsm: 07 690 69 52
info@vensvanbelle.be

BOUWHEER

Oliver Stevens en Laura Seynaeve
Sint-Denijslaan 391
9000 Gent

BOUWPLAATS

Sint-Denijslaan 391
9000 Gent
kadastraal: Gent afd.9, Sectie I, nr 356r5