


5.00 m T.A.W.

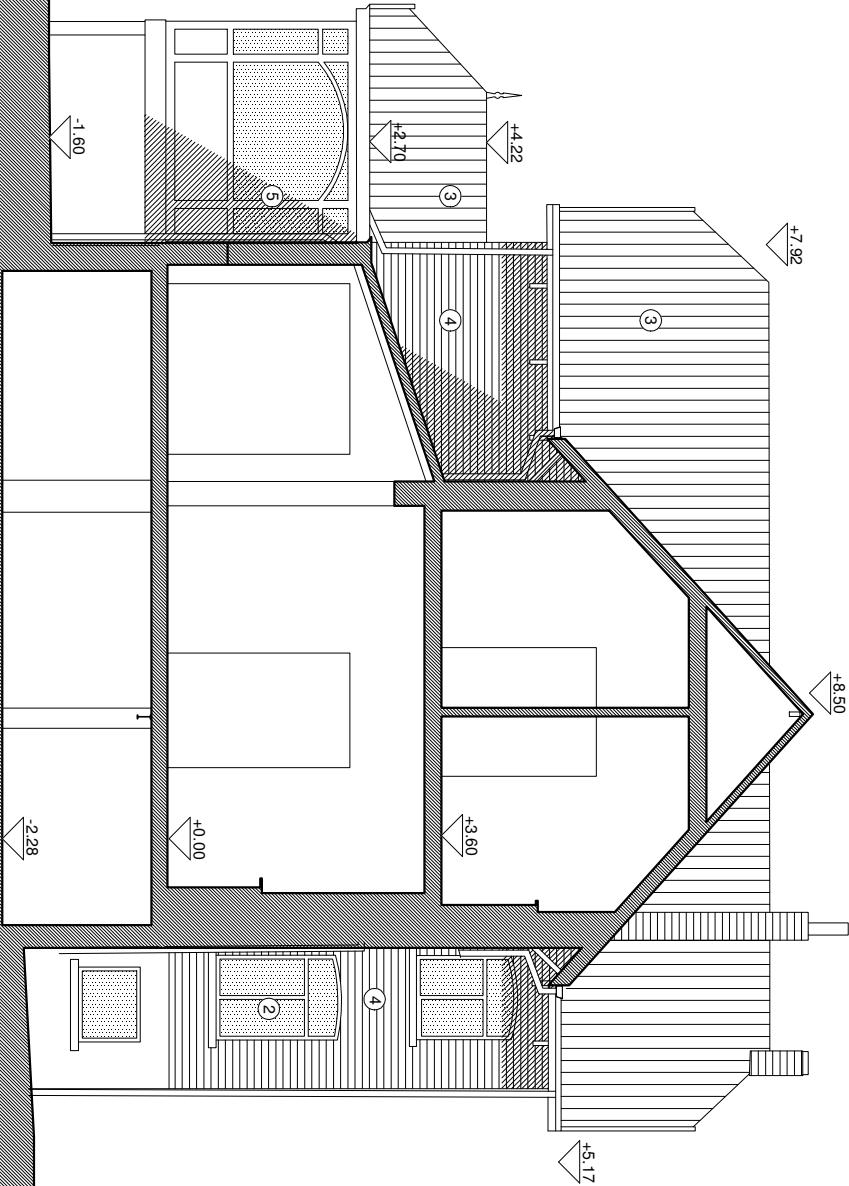

9000 GENT VERBOUWING EENGEZINSWONING SNEDE BB BESTAAND	schaal 1/100 datum 04/04/2025 dossiernummer W157	ARCHITECT ATELLIER VENS VANBELLE DRIES VENS MARTEN VANBELLE ARCHITECTEN Fontainierlaan 33, 9000 Gent gem: D: 0486 00 86 47 o: 0986 65 76 02 m: 0486 00 86 47 e: w157@vensvanbelles.be	BOUWHEER Oliver Stevens en Laura Seynaeve Sint-Denijslaan 391 9000 Gent	BOUWPLAATS Sint-Denijslaan 391 9000 Gent kadastraal: Gent afd.9, Sectie I, nr 356r5
---	--	---	---	---