


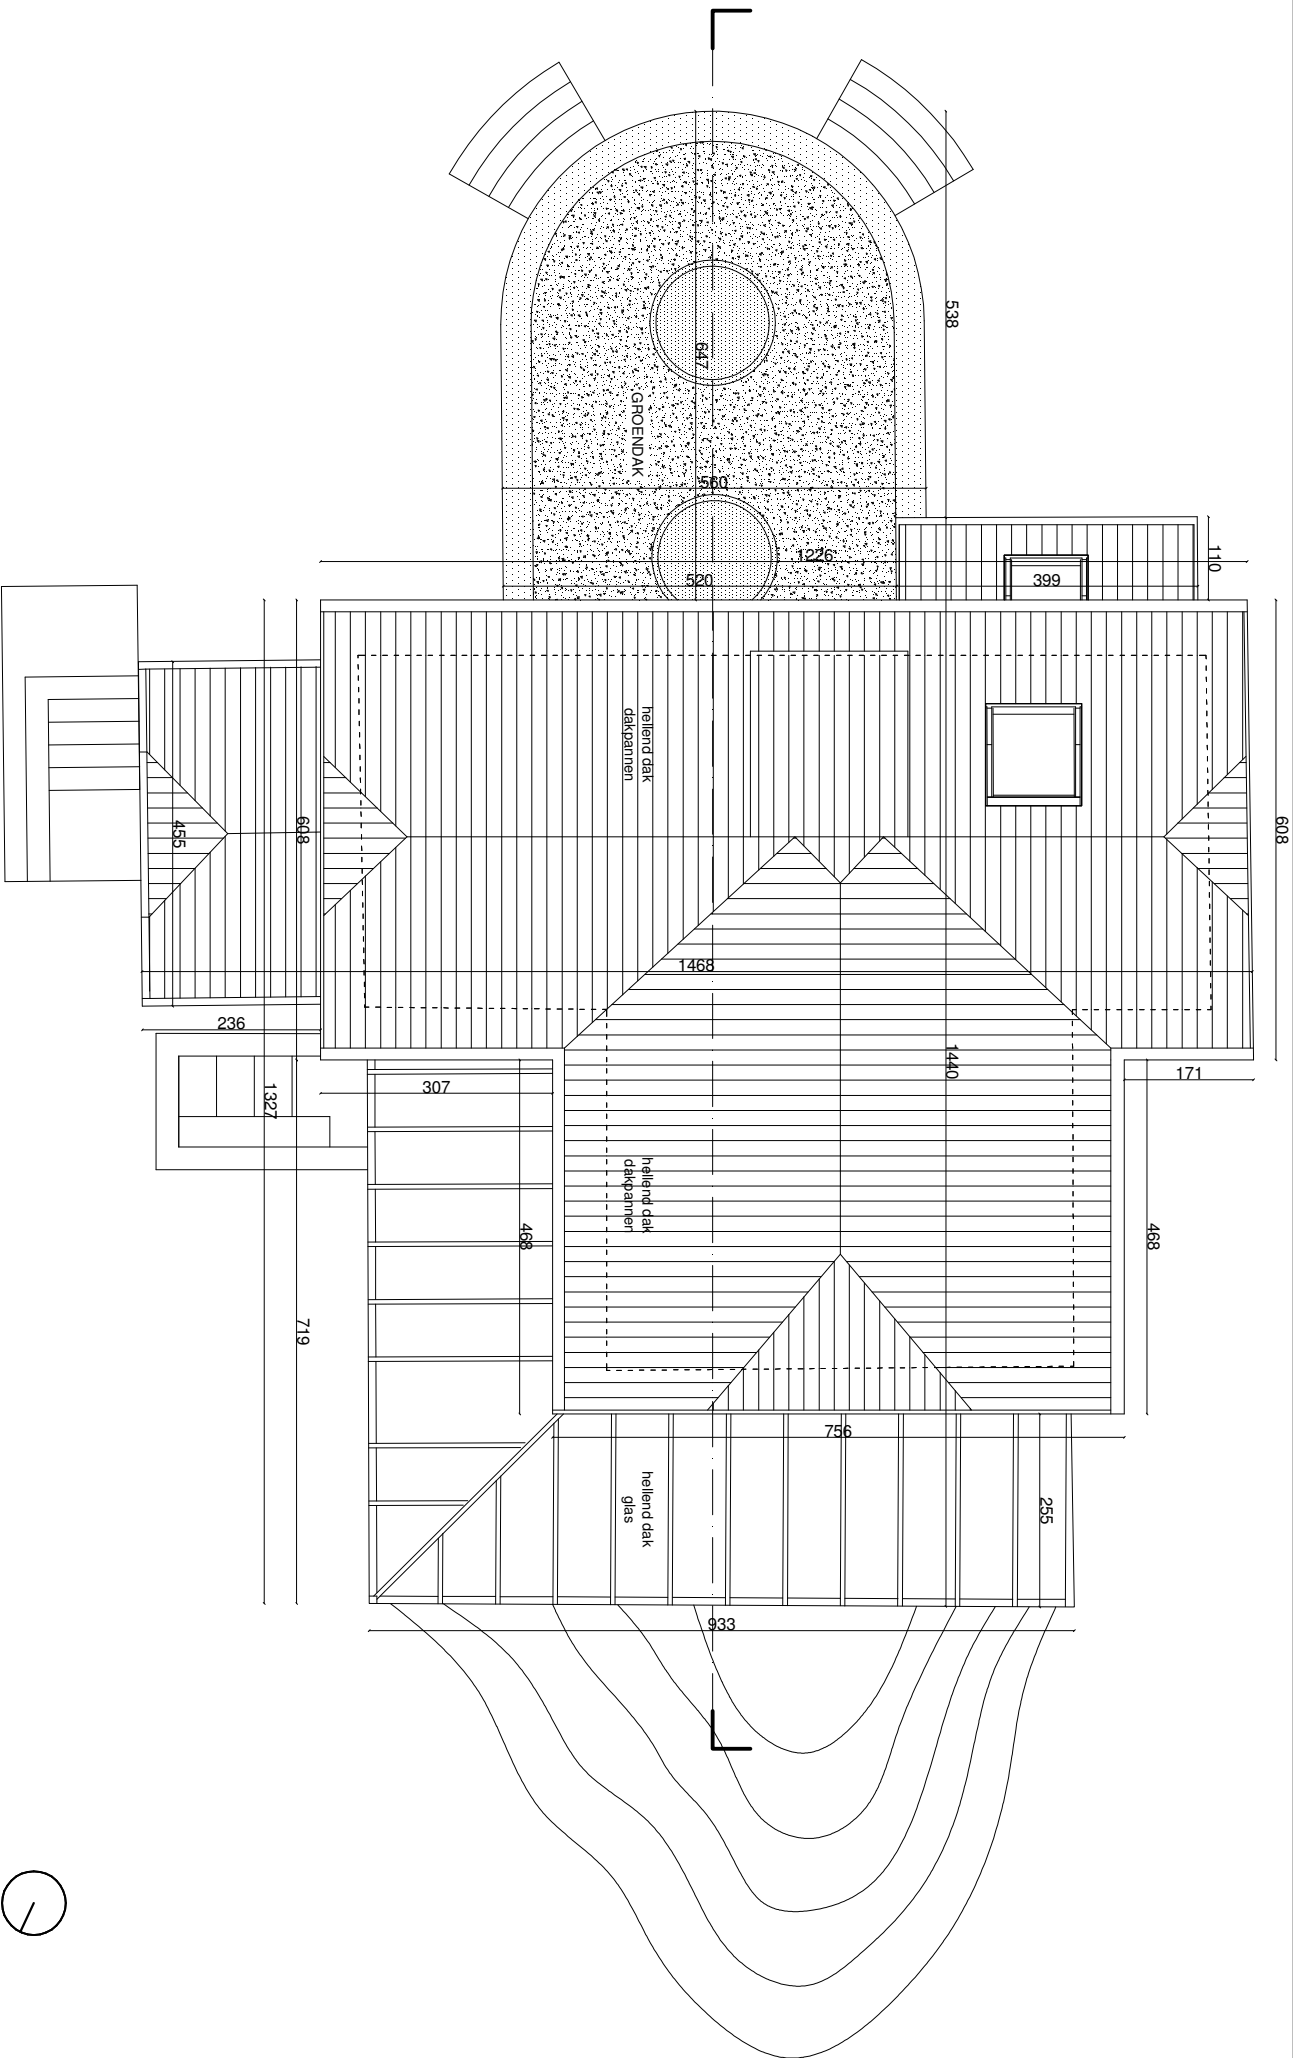

9000 GENT		ARCHITECT	BOUWHEER	BOUWPLAATS
VERBOUWING EENGEZINSWONING				
DAKENPLAN NIEUW	schaal 1/100	ATELIER VENS VANBELLE DRIES VENS MARTEN VANBELLE *ARCHITECTEN Folwegestraat 32, 9000 Gent gsm: 03 780 65 57, 03 78 05 02 info@vensvanbelle.be	Oliver Stevens en Laura Seynaeve Sint-Denijslaan 391 9000 Gent	Sint-Denijslaan 391 9000 Gent kadastraal: Gent afd.9, Sectie I, nr 356r5
	datum 04/04/2025			
	dossiernummer W 157			