


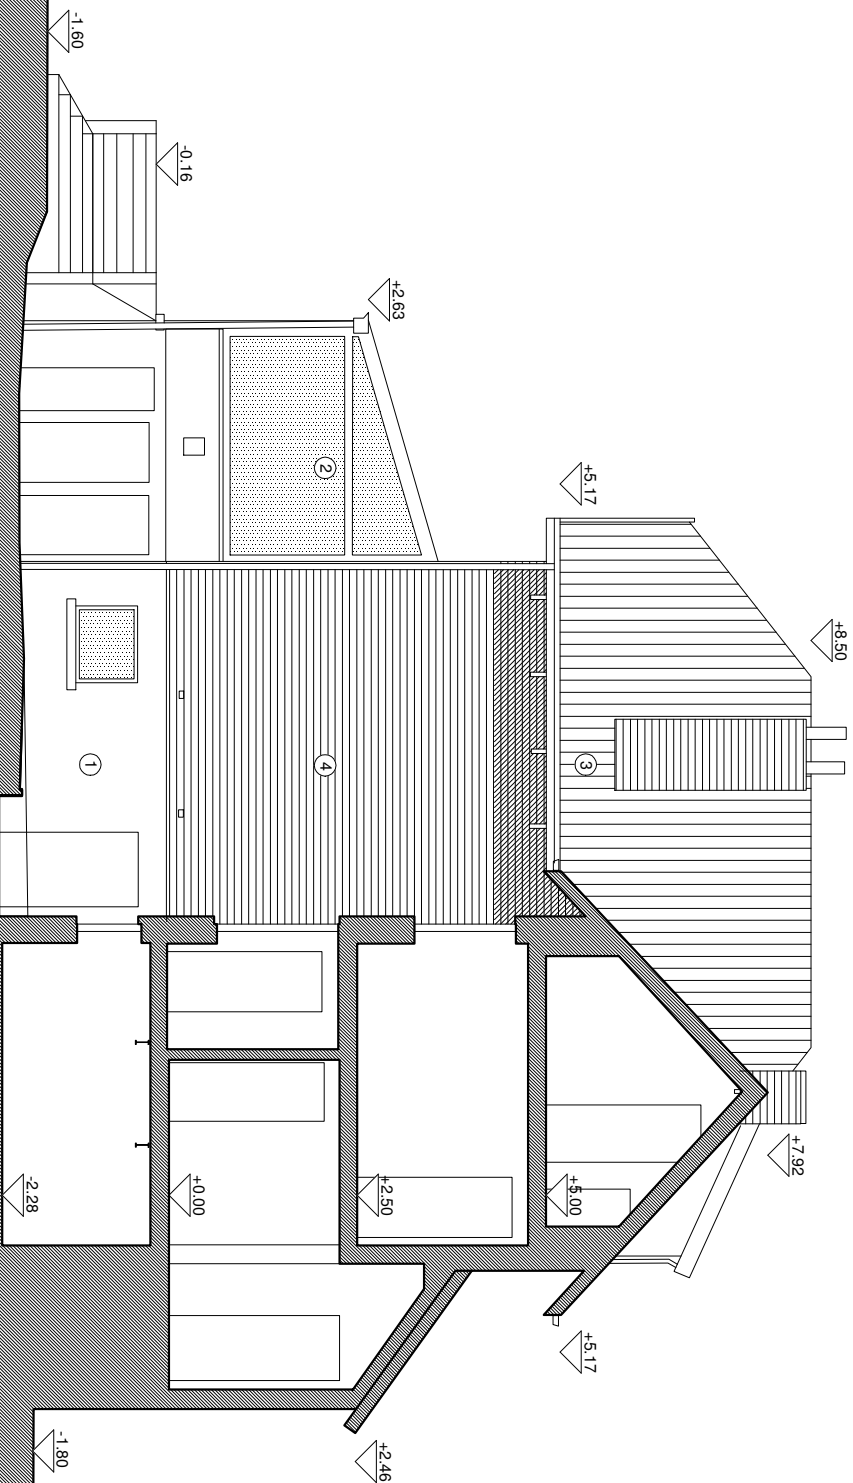

5.00 m T.A.W.

9000 GENT		ARCHITECT		BOUWHEER		BOUWPLAATS			
VERBOUWING EENGEZINSWONING	schaal 1/100	ATELIER VENS VANBELLE DRIES VENS MAARTEN VANBELLE ARCHITECTEN Folweginglaan 32 9000 Gent gsm: 07 666 15 54 info@vensvanbelle.be				Olivier Stevens en Laura Seynaeve Sint-Denijslaan 391 9000 Gent		Sint-Denijslaan 391 9000 Gent kadastraal: Gent afd.9, Sectie I, nr 356r5	
	datum 04/04/2025								
	dossiernummer W 157								
SNEDE AA BESTAAND									