


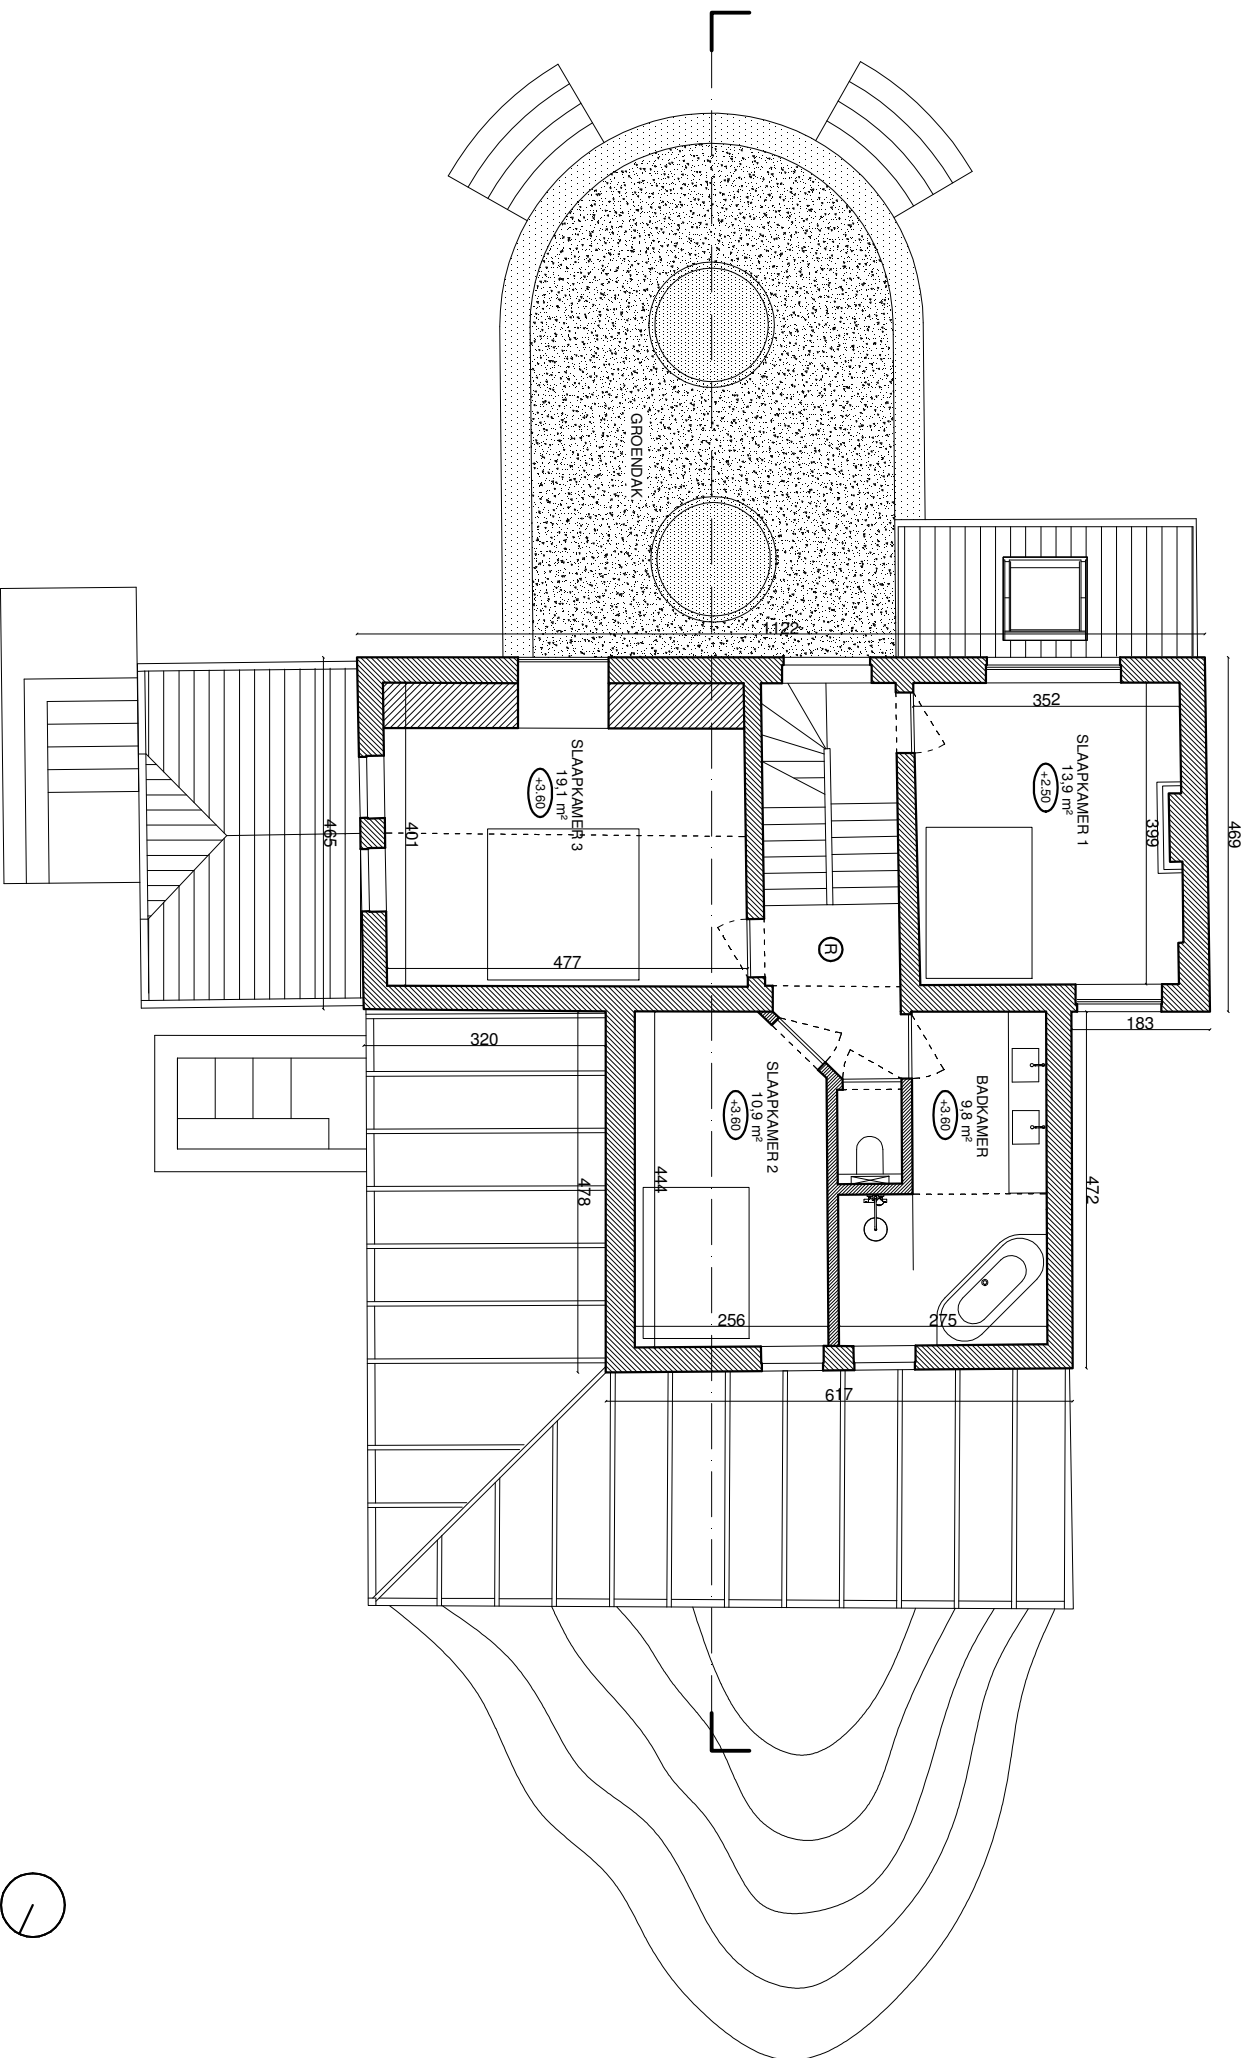

9000 GENT		ARCHITECT		BOUWHEER		BOUWPLAATS	
VERBOUWING EENGEZINSWONING		schaal	1/100	ATELIER VENS VANBELLE		Oliver Stevens en Laura Seynaeve	
		datum	04/04/2025	DRIES VENS MARTEN VANBELLE *ARCHITECTEN		Sint-Denijslaan 391	
EERSTE VERDIEPING NIEUW		dosiernummer	W 157	Folwegstraat 32, 9000 Gent gsm: 07 690 15 52 info@vensvanbelle.be		9000 Gent	
						Kadastraal: Gent afd. 9, Sectie I, nr 356r5	