


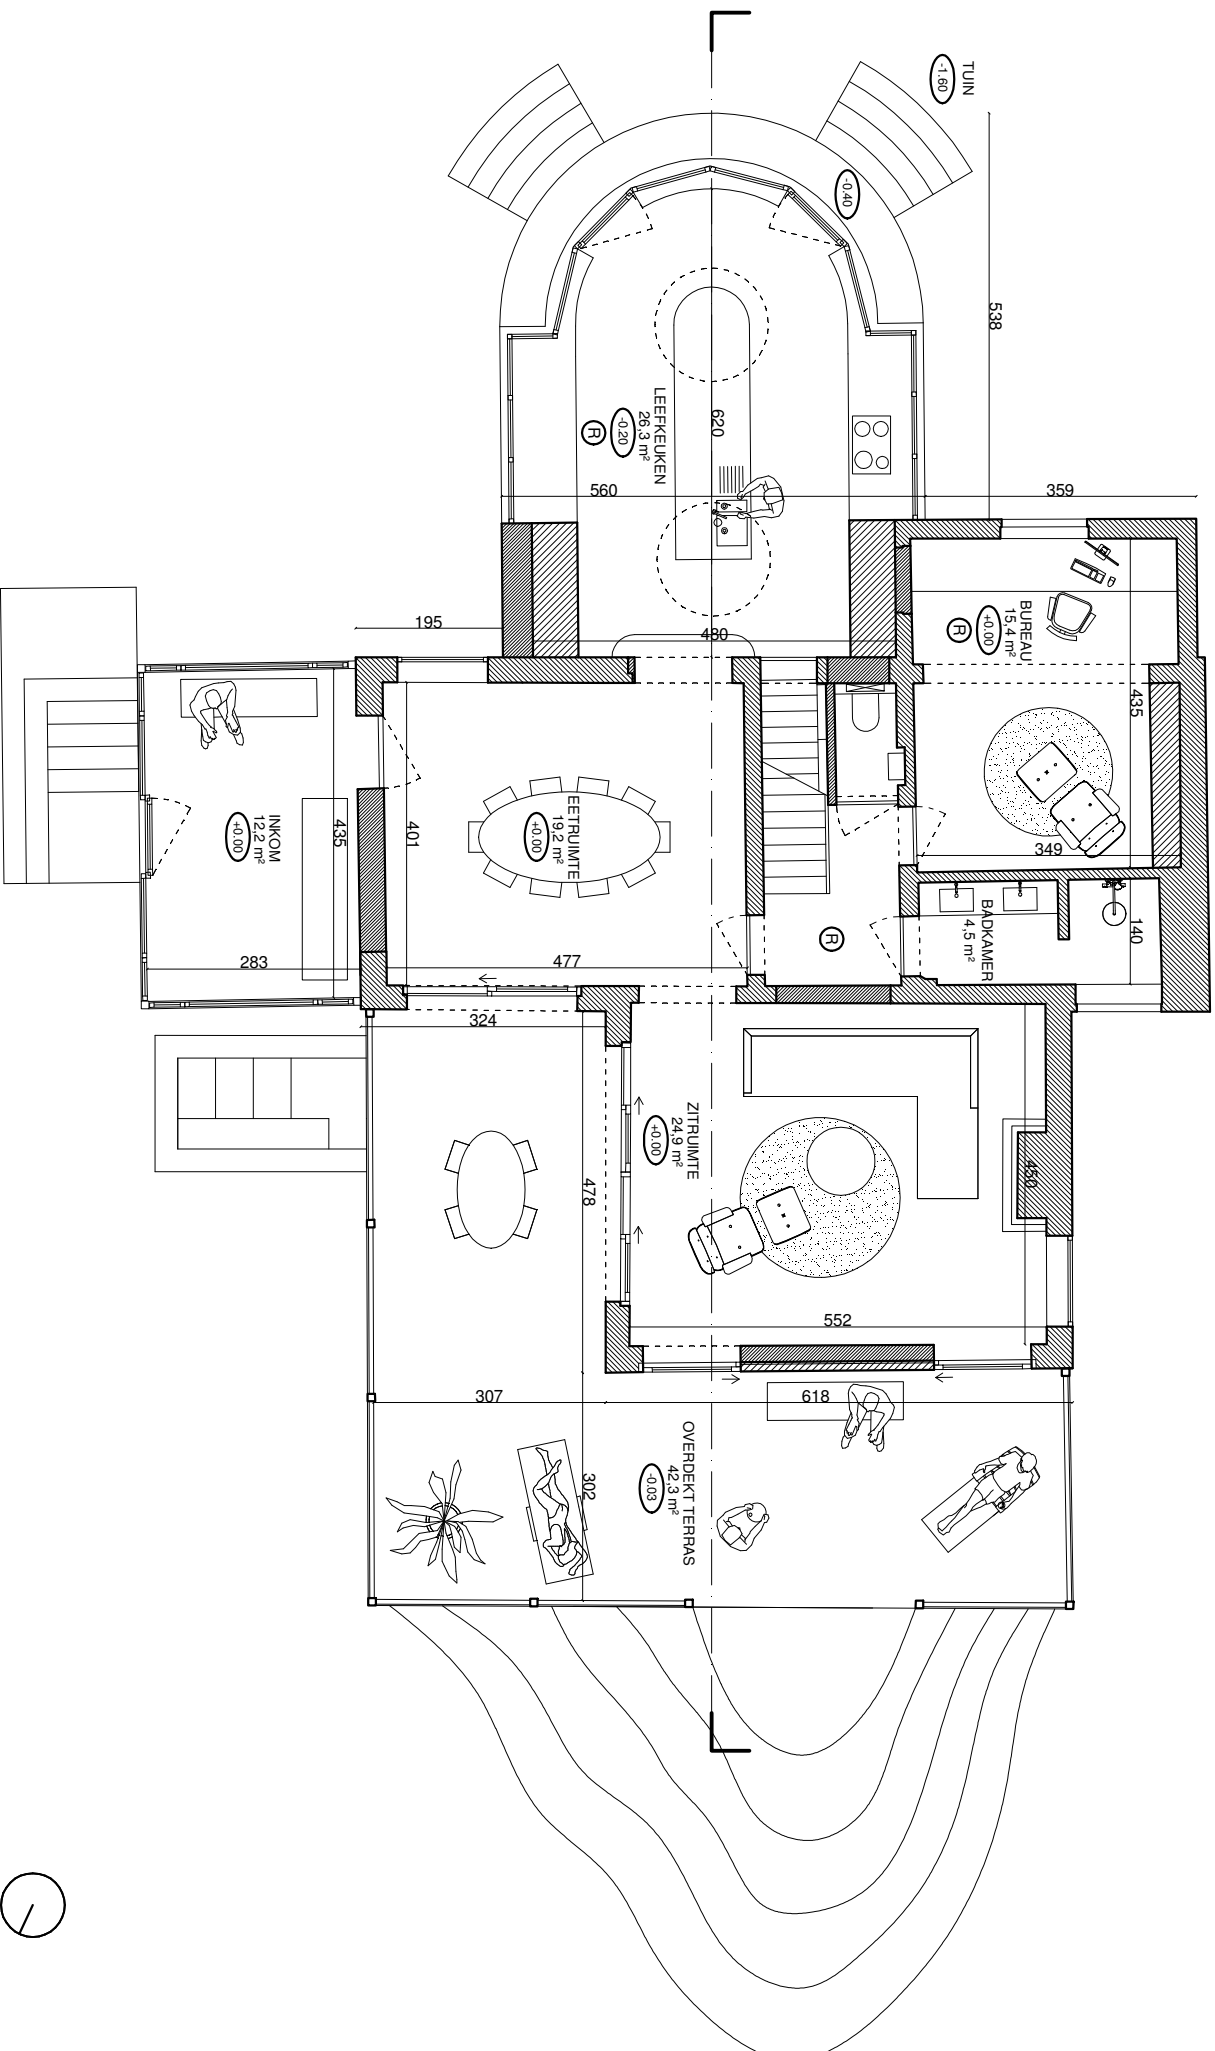

9000 GENT		ARCHITECT		BOUWHEER		BOUWPLAATS	
VERBOUWING EENGEZINSWONING		schaal	1/100	ATELIER VENS VANBELLE		Oliver Stevens en Laura Seynaeve	
GELIJKVLOERS NIEUW		datum	04/04/2025	DRIES VENS MARTEN VANBELLE *ARCHITECTEN		Sint-Denijslaan 391	
		dossiernummer	W 157	Formaatplan 1:2 9000 Gent gsm: 07 678 40 15 info@vensvanbelle.be		9000 Gent	
						kadastraal: Gent afd.9, Sectie I, nr 356r5	