


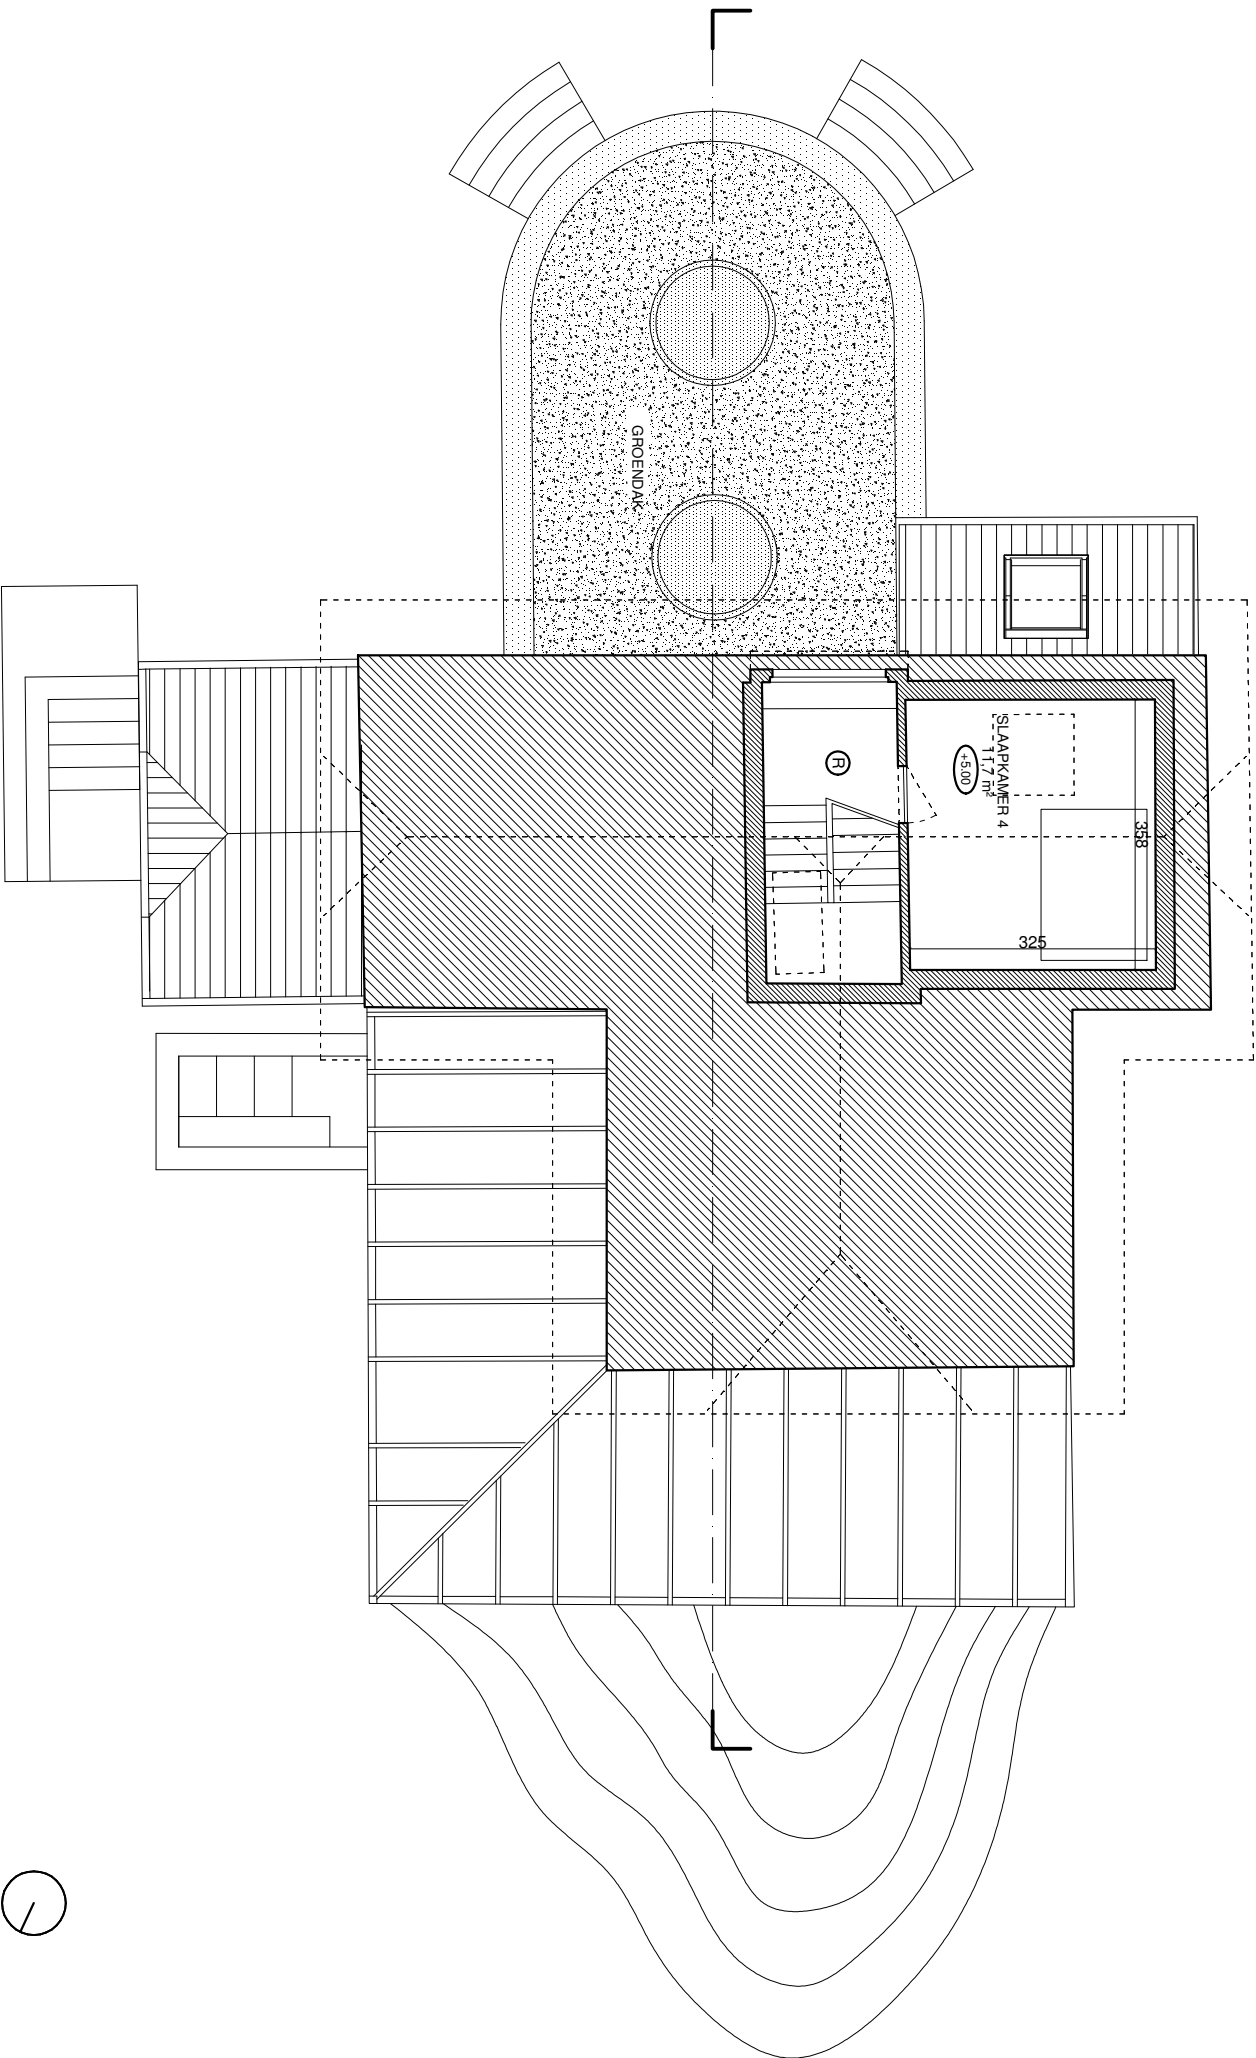

9000 GENT		schaal 1/100	ARCHITECT	BOUWHEER	BOUWPLAATS
VERBOUWING EENGEZINSWONING					
DAKVERDIEPING NIEUW		datum 04/04/2025	ATELIER VENS VANBELLE DRIES VENS MARTEN VANBELLE *ARCHITECTEN Folwegestraat 32, 9000 Gent gsm: 03 780 65 52 / 03 78 02 110 info@vensvanbelle.be	Oliver Stevens en Laura Seynaeve Sint-Denijslaan 391 9000 Gent	Sint-Denijslaan 391 9000 Gent kadastraal: Gent afd.9, Sectie I, nr 356r5
		dosiernummer W 157			