


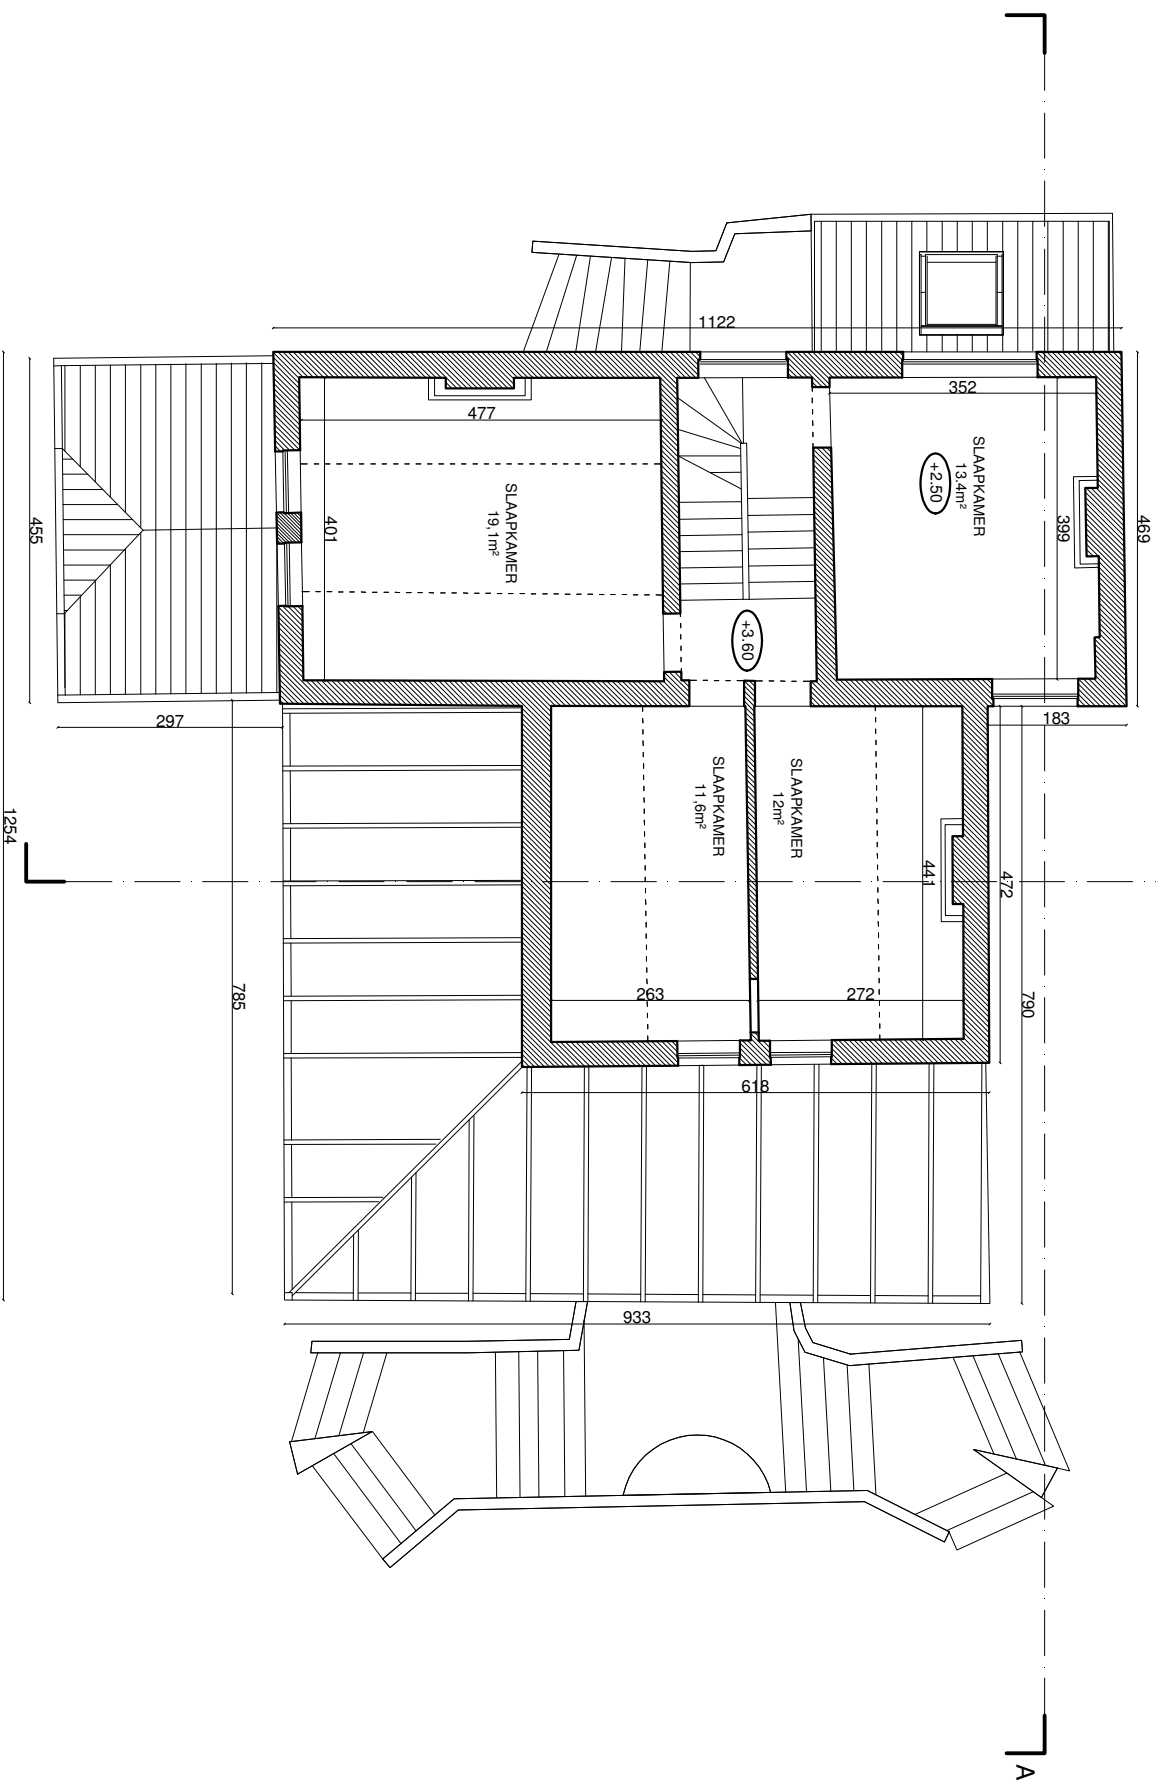

|                            |  |                        |   |                                                                      |                                                                                |
|----------------------------|--|------------------------|---|----------------------------------------------------------------------|--------------------------------------------------------------------------------|
| 9000 GENT                  |  | schaal<br>1/100        | ARCHITECT   | BOUWHEER                                                             | BOUWPLAATS                                                                     |
| VERBOUWING EENGEZINSWONING |  |                        |   |                                                                      |                                                                                |
| EERSTE VERDIEPING BESTAAND |  | datum<br>04/04/2025    | ATELIER VENS VANBELLE<br>DRIES VENS MAARTEN VANBELLE ARCHITECTEN<br><br>Fonteinestraat 32, 9000 Gent<br>gsm: 01 488 90 86 47 M:0496 65 75 02<br>info@vensvanbelle.be | Oliver Stevens en Laura Seynaeve<br>Sint-Denijslaan 391<br>9000 Gent | Sint-Denijslaan 391<br>9000 Gent<br>kadastraal: Gent afd.9, Sectie I, nr 356r5 |
|                            |  | dossiernummer<br>W 157 |   |                                                                      |                                                                                |