


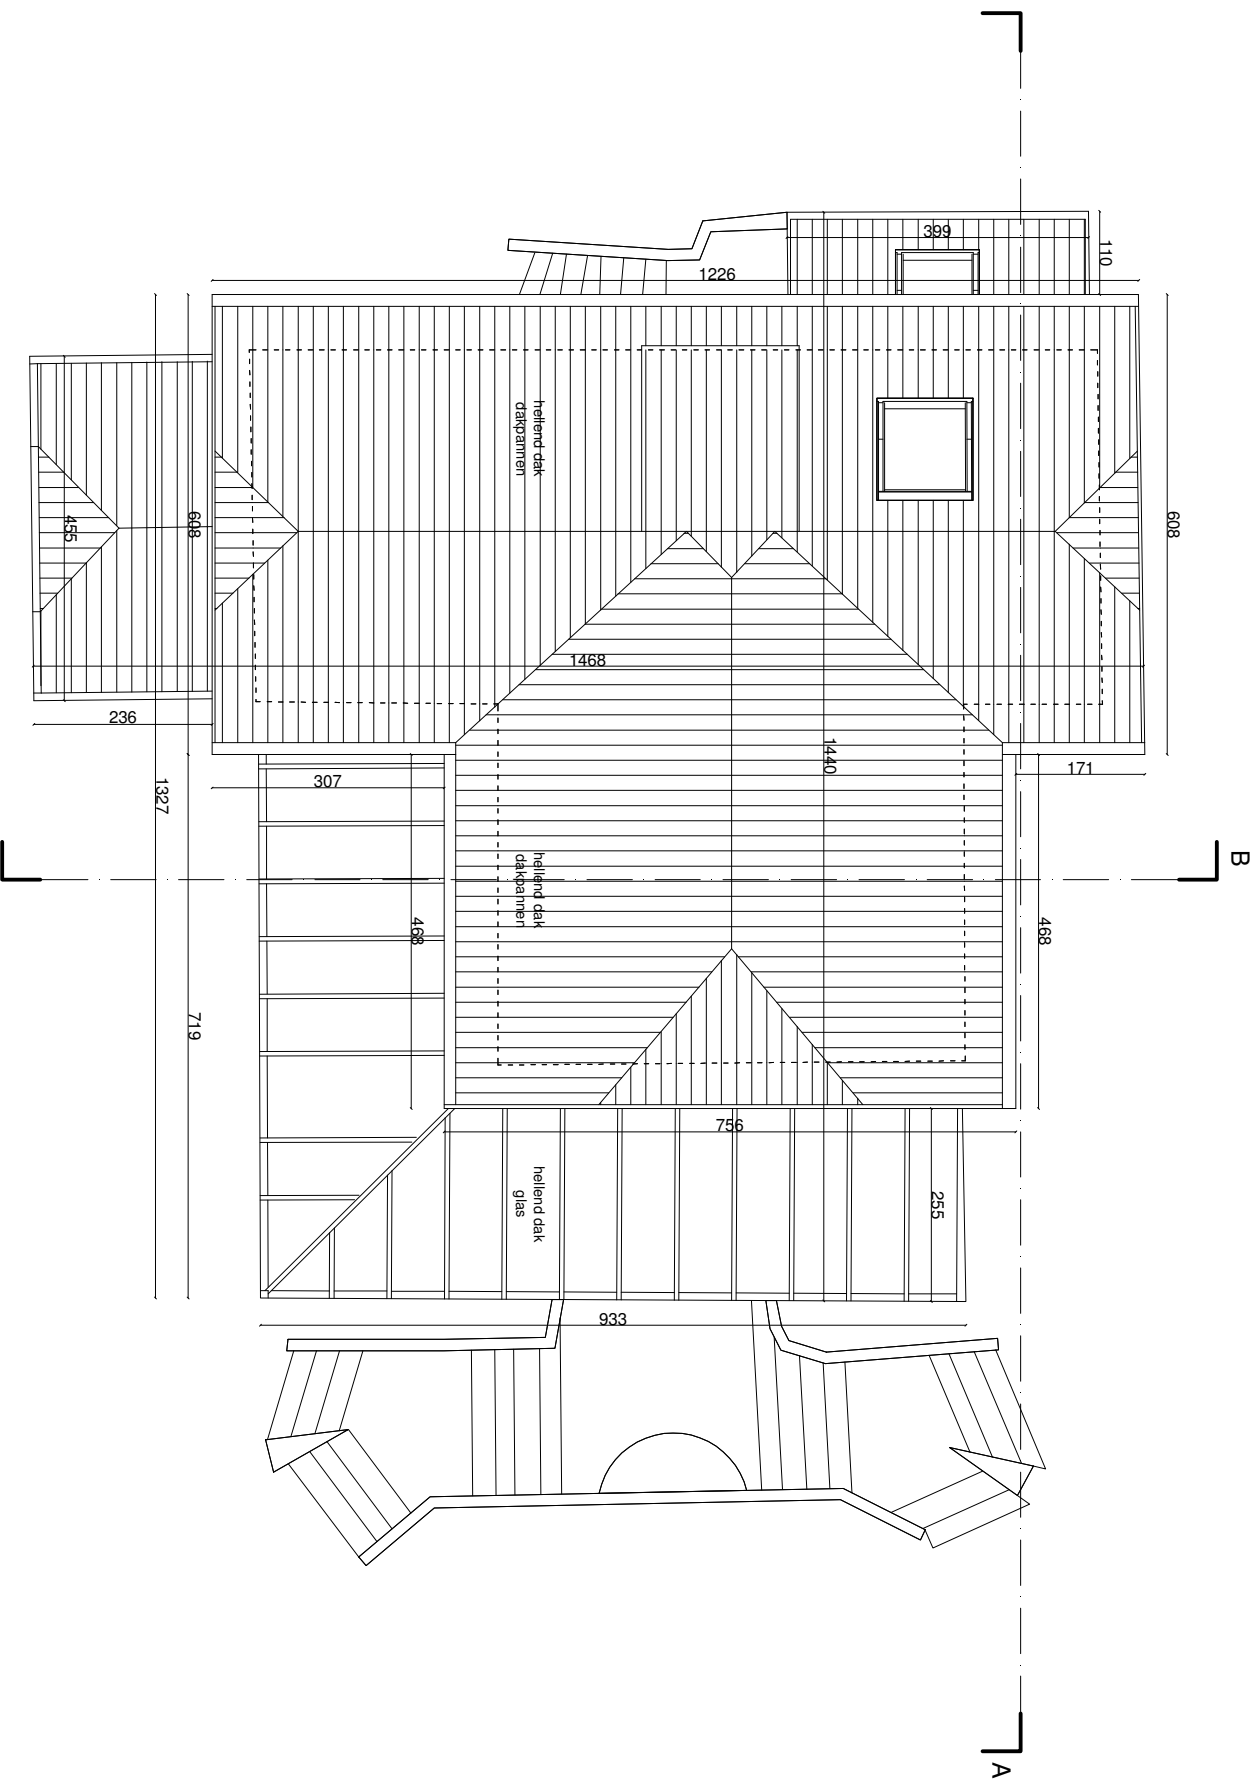

9000 GENT		ARCHITECT	BOUWHEER	BOUWPLAATS
VERBOUWING EENGEZINSWONING				
DAKENPLAN BESTAAND	schaal 1/100	ATELIER VENS VANBELLE DRIES VENS MARTEN VANBELLE ARCHITECTEN Folwegestraat 32 9000 Gent gsm: 047 40 40 15 15 02 info@vensvanbelle.be	Olivier Stevens en Laura Seynaeve Sint-Denijslaan 391 9000 Gent	Sint-Denijslaan 391 9000 Gent kadastraal: Gent afd.9, Sectie I, nr 356r5
	datum 04/04/2025			
	doosnummer W 157			