


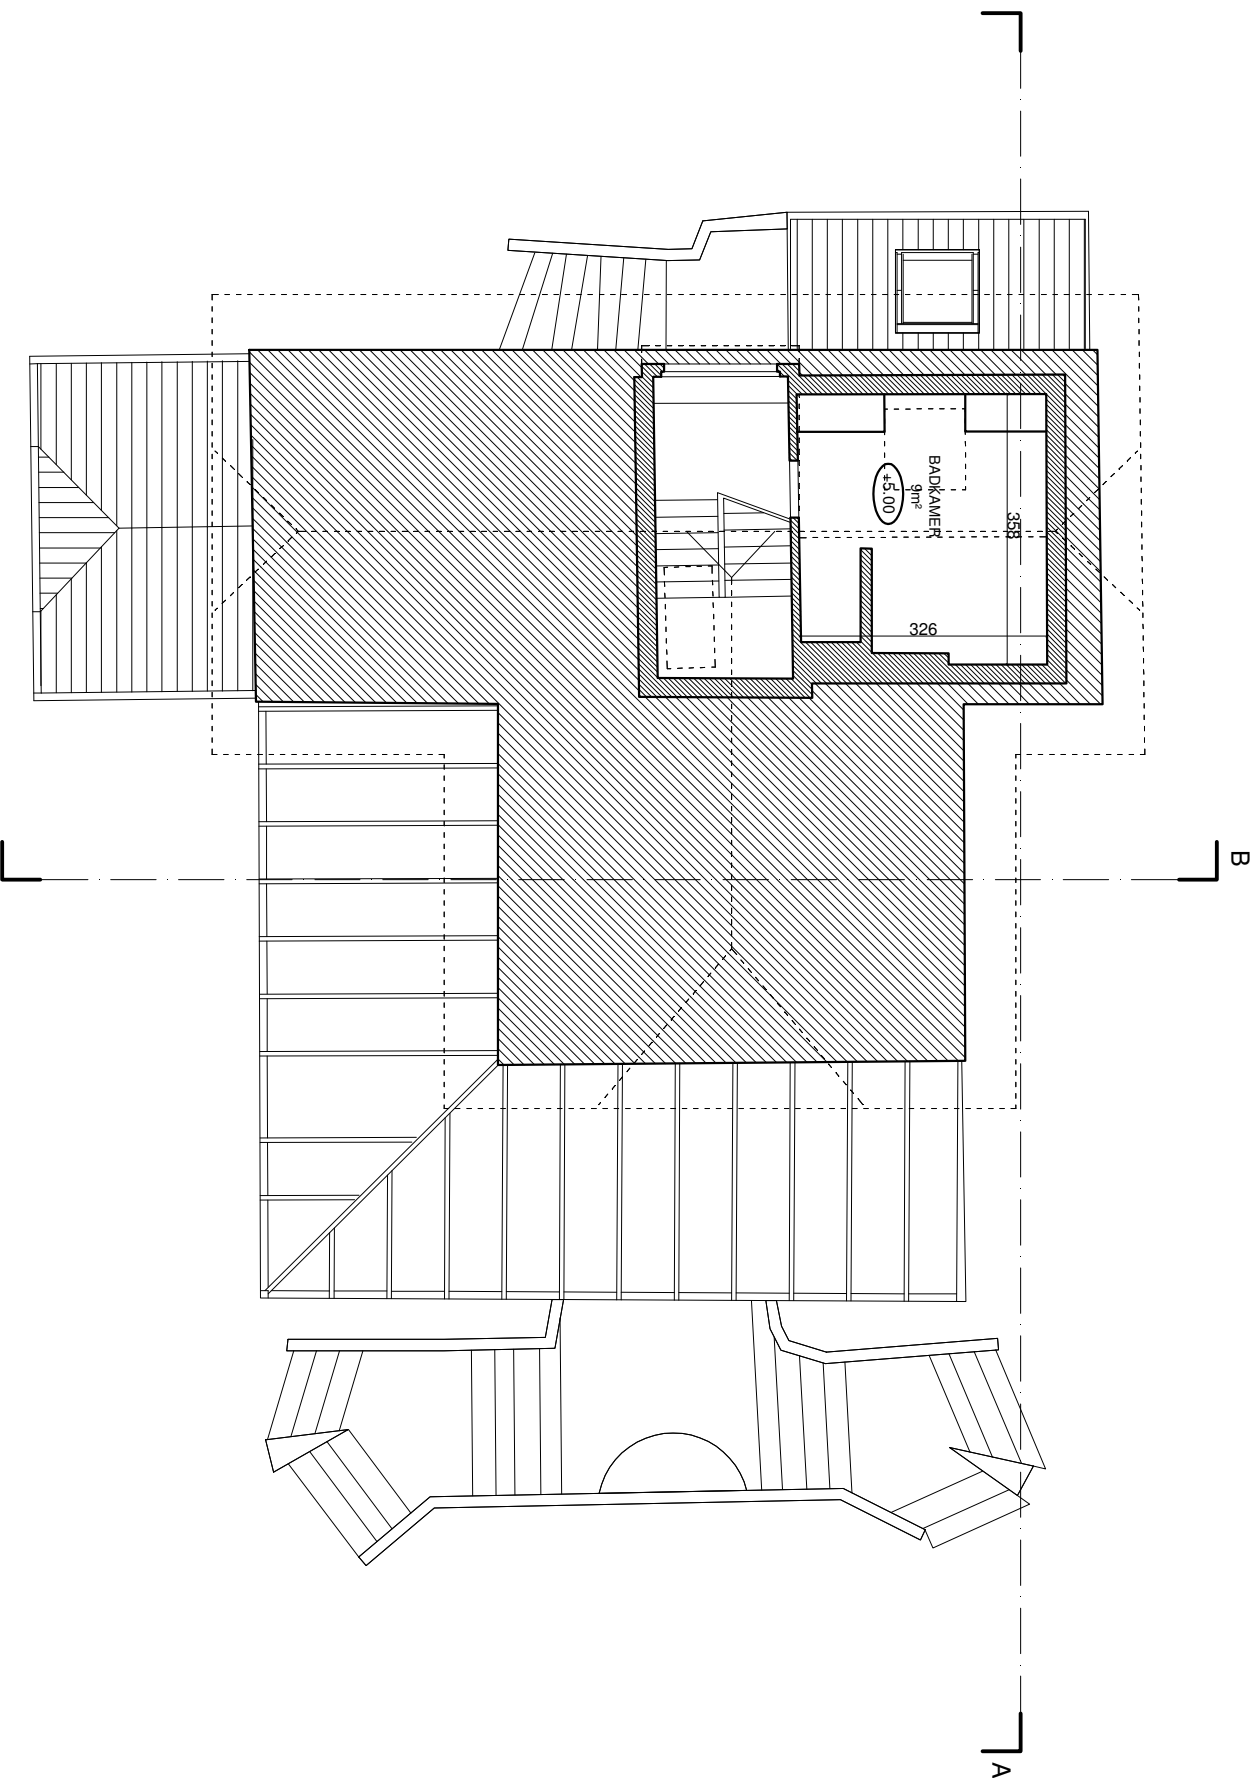

9000 GENT		schaal 1/100
VERBOUWING EENGEZINSWONING		
DAKVERDIEPING BESTAAND	datum 04/04/2025	ARCHITECT ATELIER VENS VANBELLE DRIES VENS MAARTEN VANBELLE *ARCHITECTEN Folwegplein 32, 9000 Gent gsm: 07 6486 90 47 M:0496 65 76 02 info@vensvanbelle.be
	dossiernummer W 157	
BOUWHEER		BOUWPLAATS
Olivier Stevens en Laura Seynaeve Sint-Denijslaan 391 9000 Gent		
		Sint-Denijslaan 391 9000 Gent kadastraal: Gent afd.9, Sectie I, nr 356f5

Oliver Stevens en Laura Seynaeve
Sint-Denijslaan 391
9000 Gent

Sint-Denijslaan 391
9000 Gent
kadastraal: Gent afd.9, Sectie I, nr 356r5