


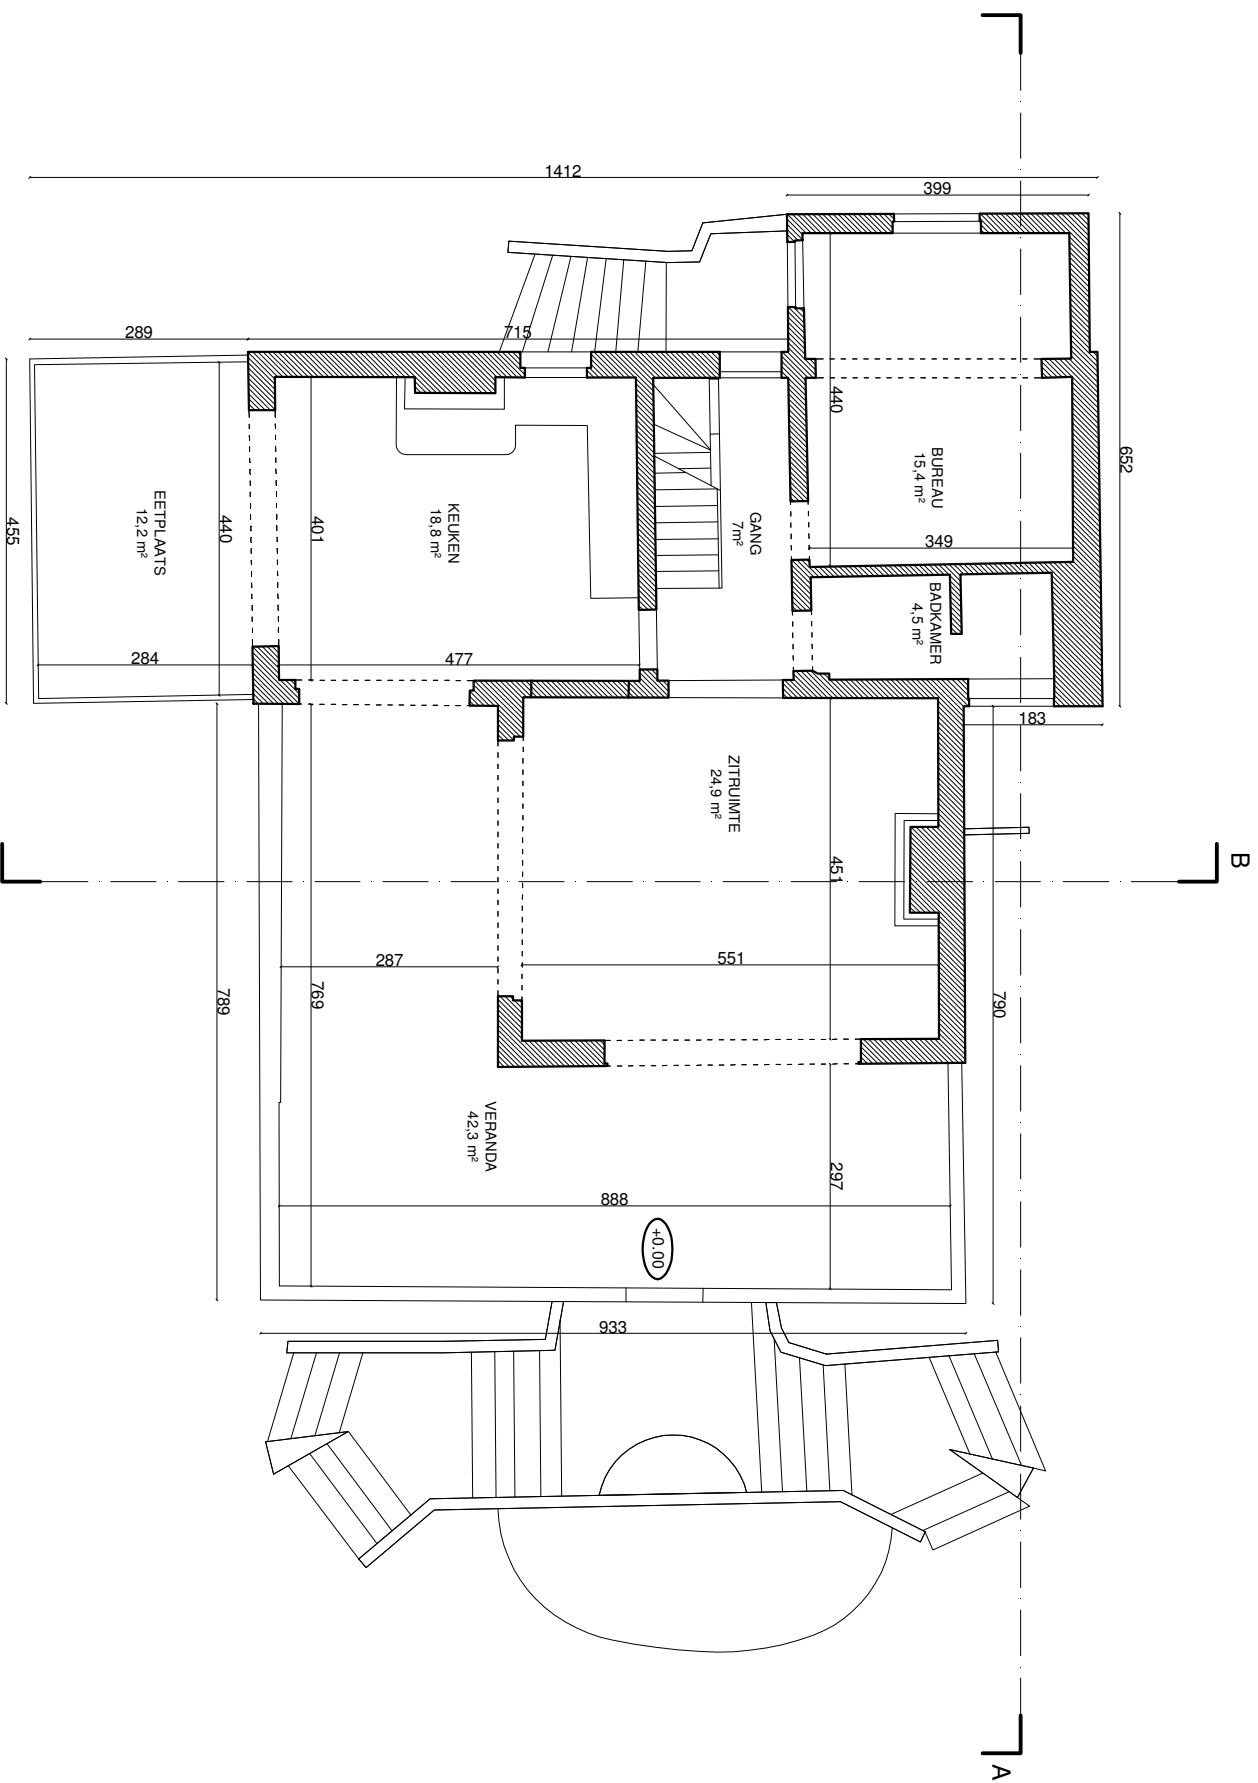

9000 GENT		schaal 1/100		ARCHITECT		BOUWHEER		BOUWPLAATS	
VERBOUWING EENGEZINSWONING		datum 04/04/2025		ATELIER VENS VANBELLE		Oliver Stevens en Laura Seynaeve		Sint-Denijslaan 391	
GELIJKVLOERS BESTAAND		dossiernummer W 157		DRIES VENS MAARTEN VANBELLE, ARCHITECTEN		9000 Gent		9000 Gent	
				Fotovergrooting op 9000 Gent gsm: 07 69 69 69 69 info@vensvanbelle.be				kadastraal: Gent afd.9, Sectie I, nr 356r5	