


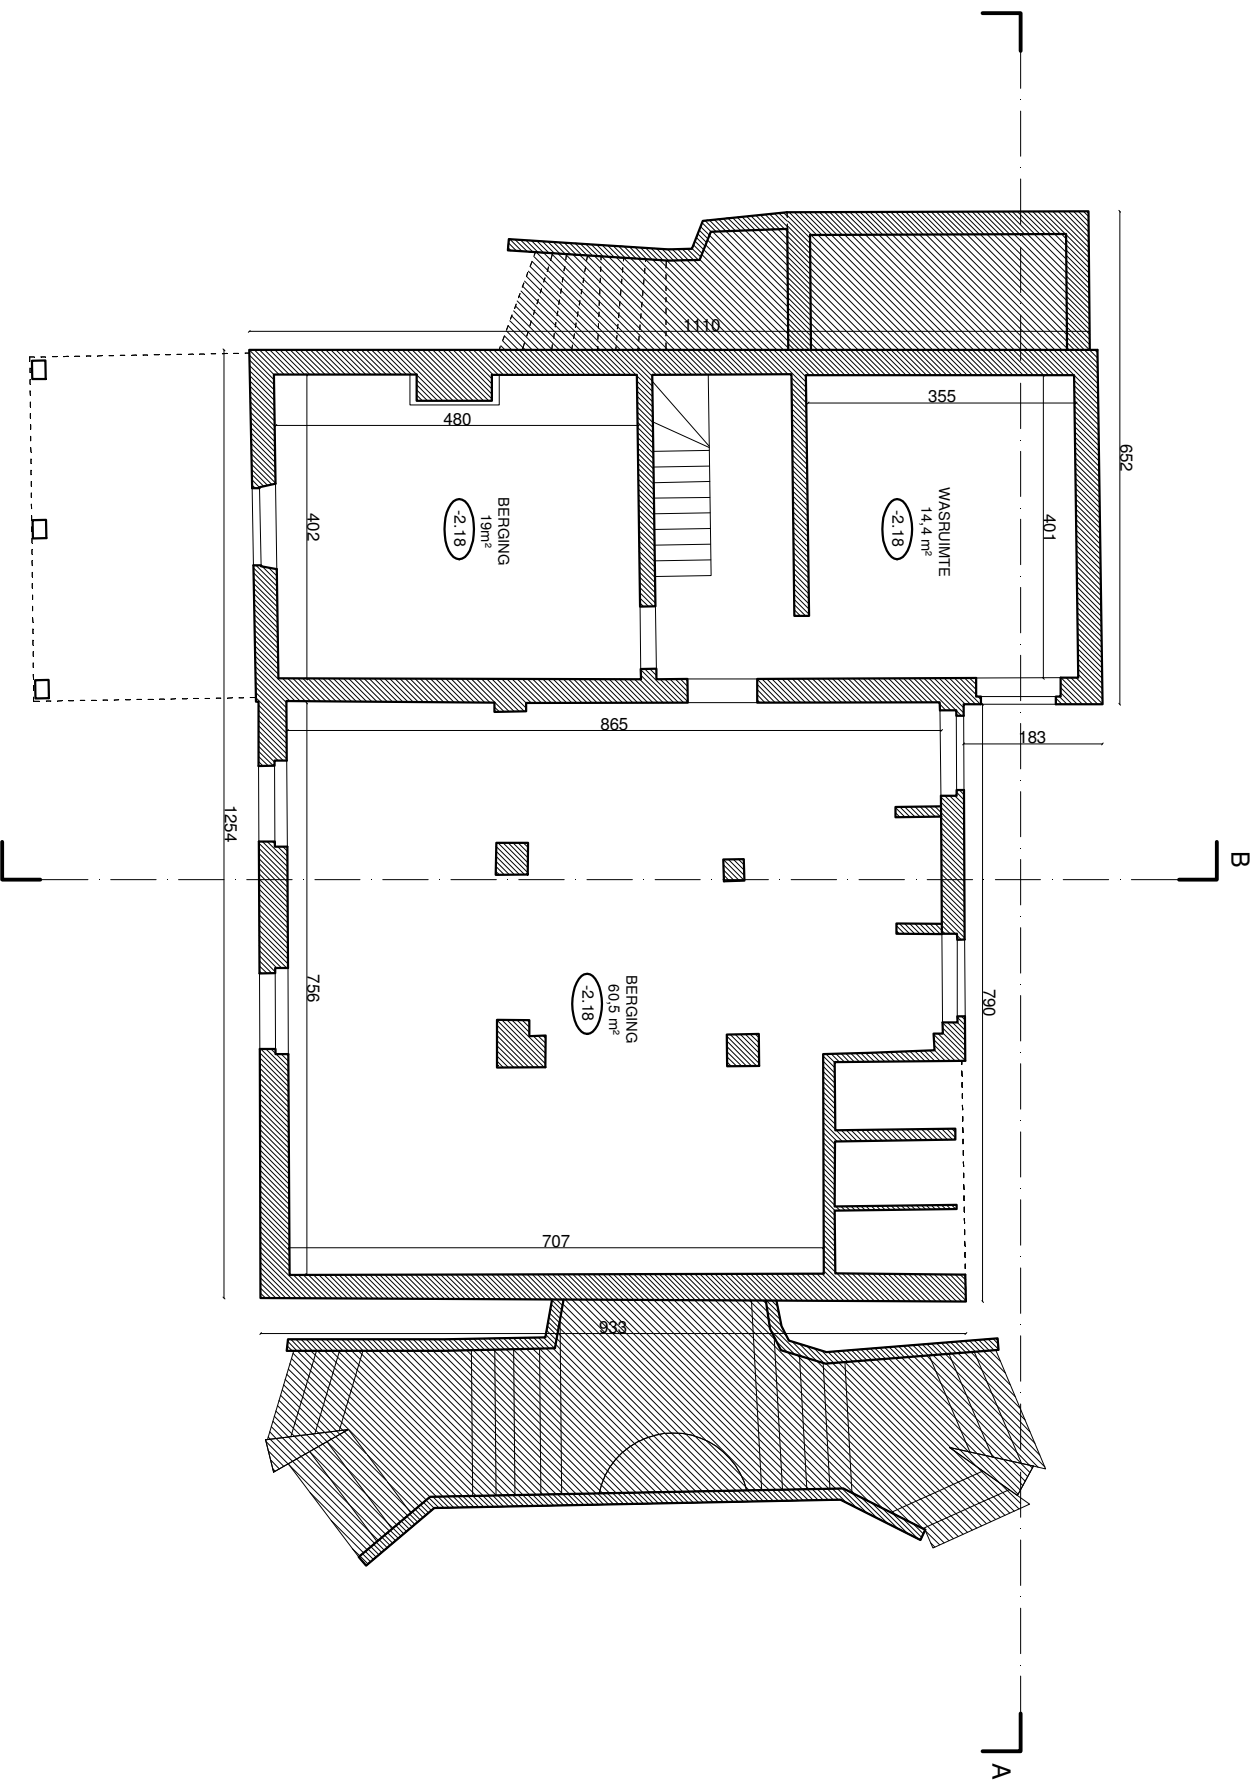

9000 GENT		ARCHITECT		BOUWHEER		BOUWPLAATS	
VERBOUWING EENGEZINSWONING		schaal	1/100	ATELIER VENS VANBELLE		Oliver Stevens en Laura Seynaeve	
		datum	04/04/2025	DRIES VENS MAARTEN VANBELLE - ARCHITECTEN		Sint-Denijslaan 391	
KELDER BESTAAND		dosiernummer	W 157	Formaatplan 12 9000 Gent		9000 Gent	
				gsm: 07 69 69 53 02		kadastraal: Gent afd.9, Sectie I, nr 356r5	
				info@vensvanbelle.be			