

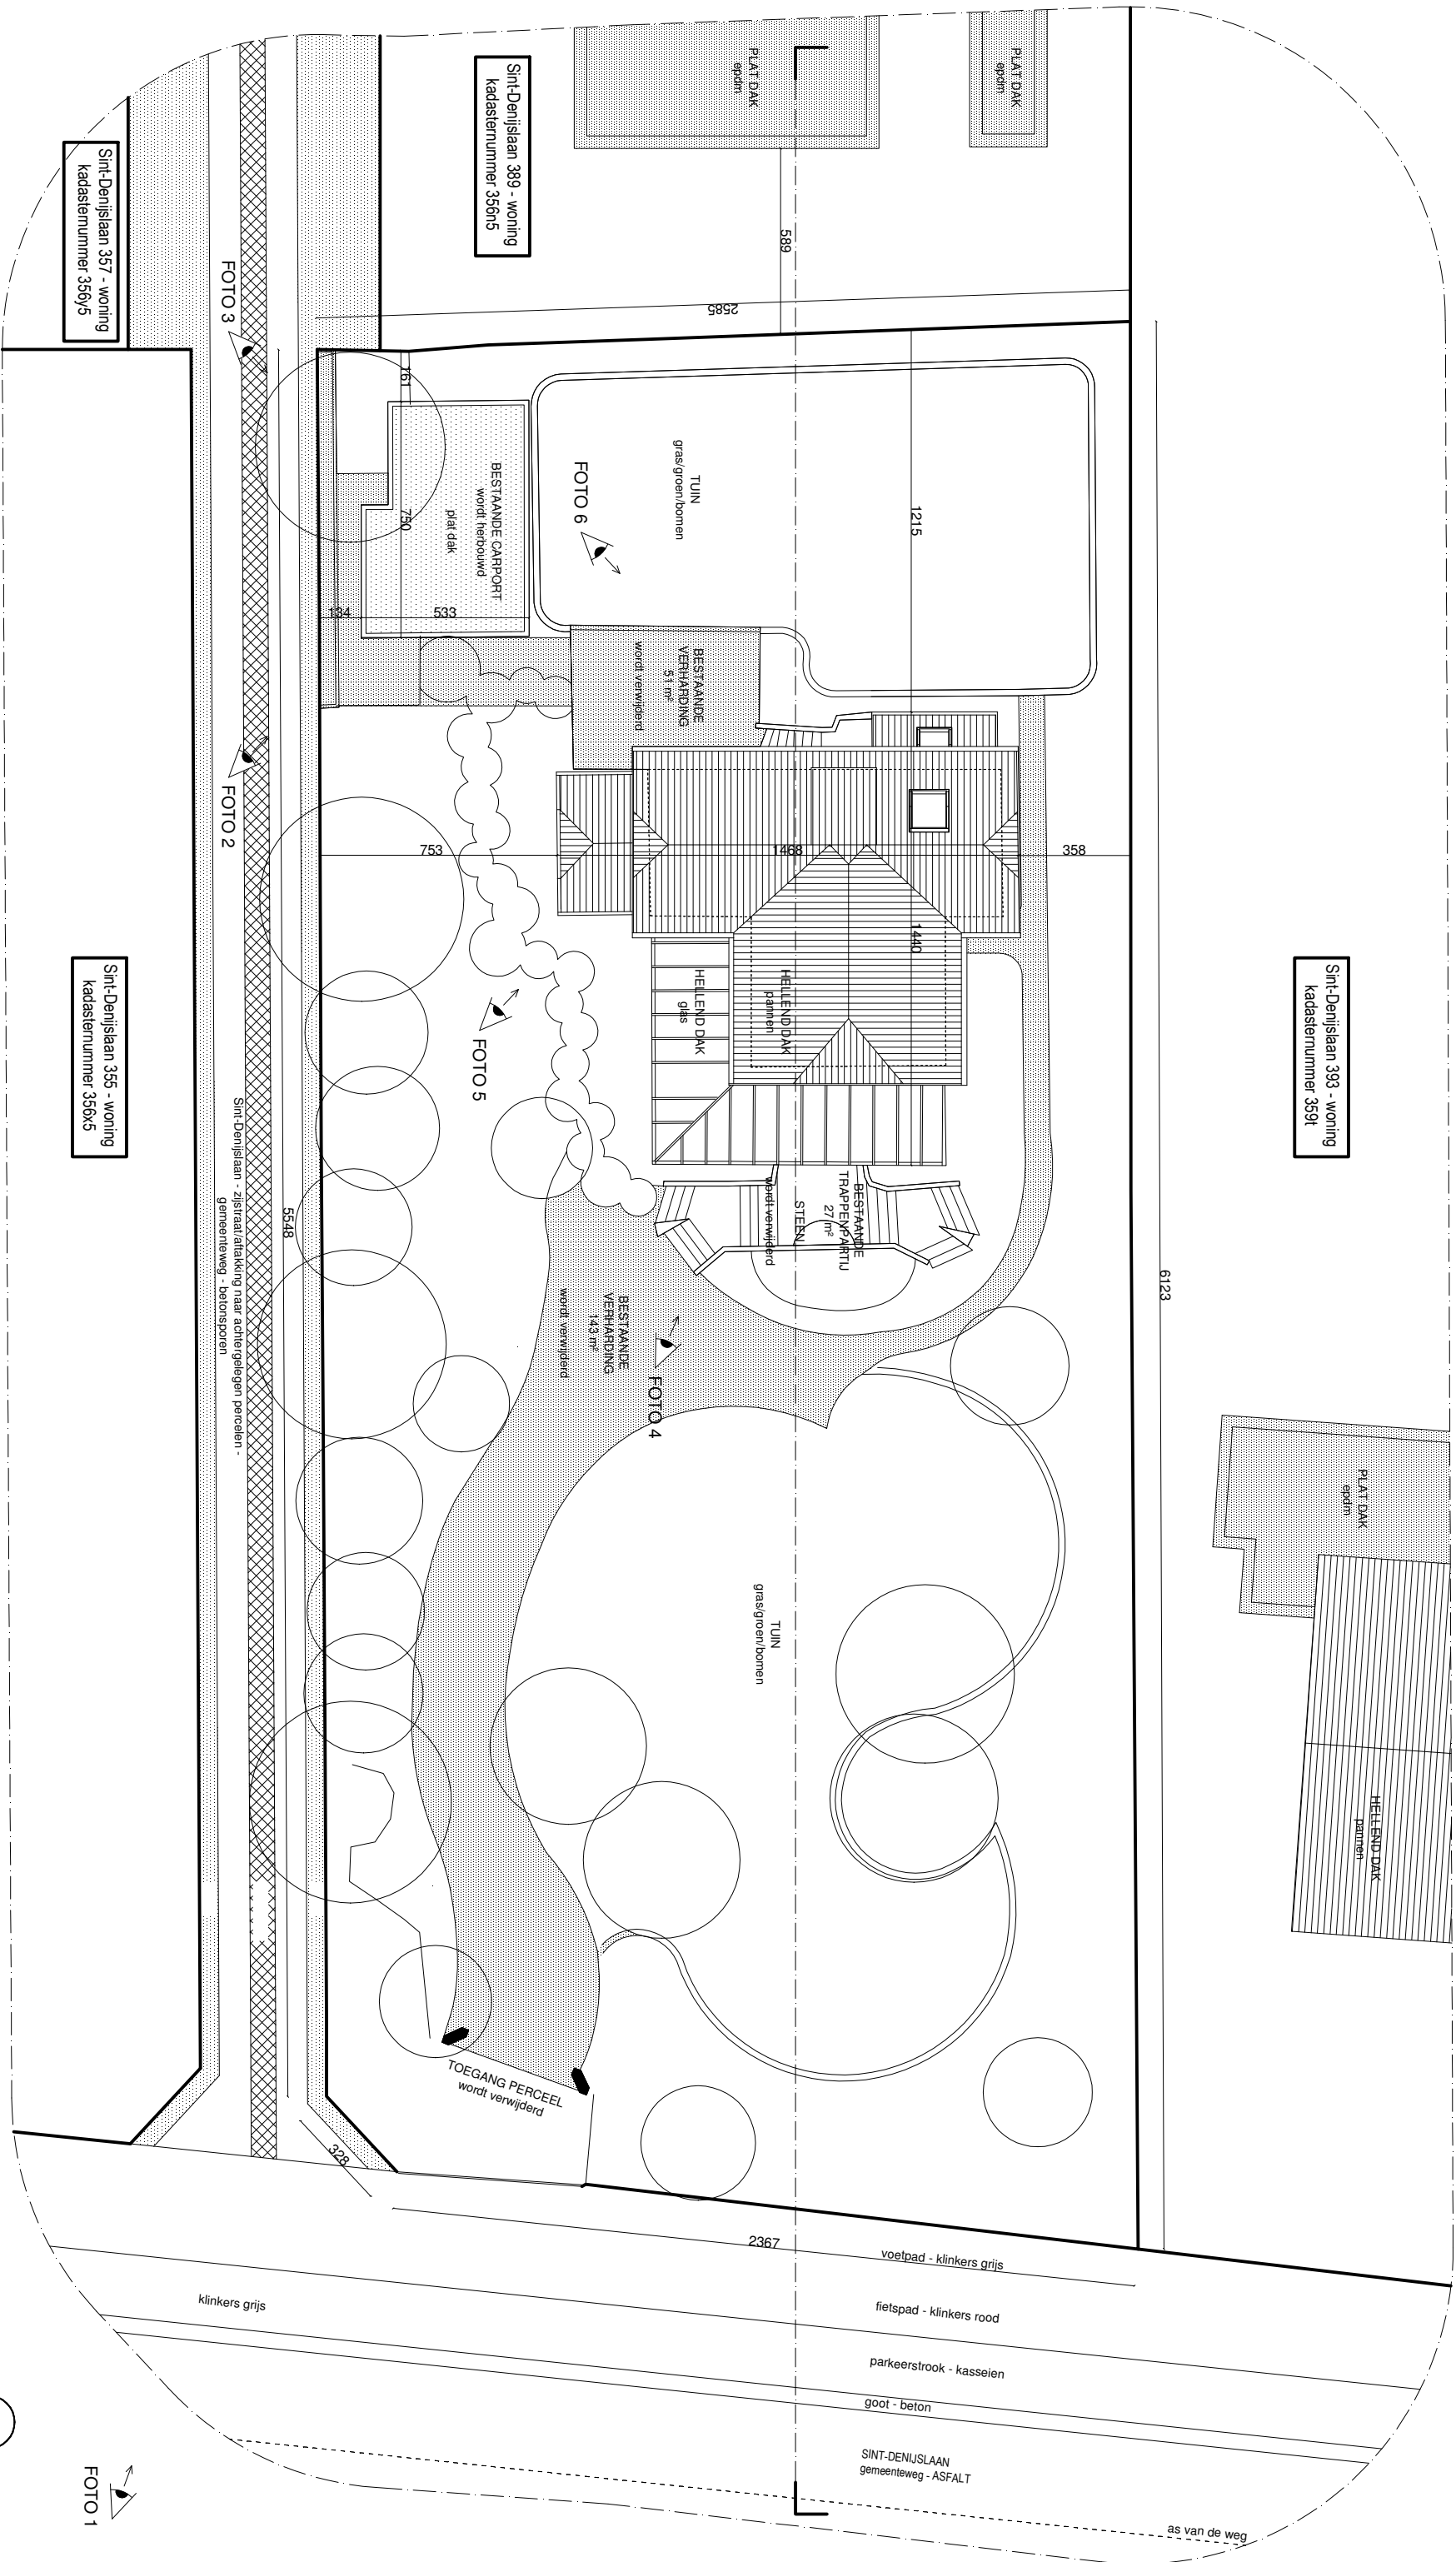


FOTO 1

9000 GENT VERBOUWING EENGEZINSWONING INPLANTING BESTAAND	schaal 1/200	ARCHITECT ATELIER VENS VANBELLE DRIES VENS MARTIN VANBELLE - ARCHITECTEN gent: D. 0460 30 96 / 74.04.86 45.79.02 info@vensvanelle.be W 157	BOUWHEER Olivier Stevens en Laura Seynaeve Sint-Denislaan 391 9000 Gent	BOUWPLAATS Sint-Denislaan 391 9000 Gent kadastraal: Gent ald.9, Sectie I, nr 356/5	- Er worden geen hoogstamige bomen gerooid - De Sint-Denislaan is voorzien van aansluiting op gas, water, elektriciteit, TV/telefonie - Gescheiden afvoer wordt voorzien - Er rust geen erfdienstbaarheid op het terrein
	datum 04/04/2025				
	dossiernummer W 157				