


MATERIALEN

- 1. cementering, grijs
- 2. schrijnwerk wit geschilderd
- 3. dakpannen rood
- 4. baksteen rood
- 5. schrijnwerk hout natuur
- 6. baksteen geel
- 7. zink natuur

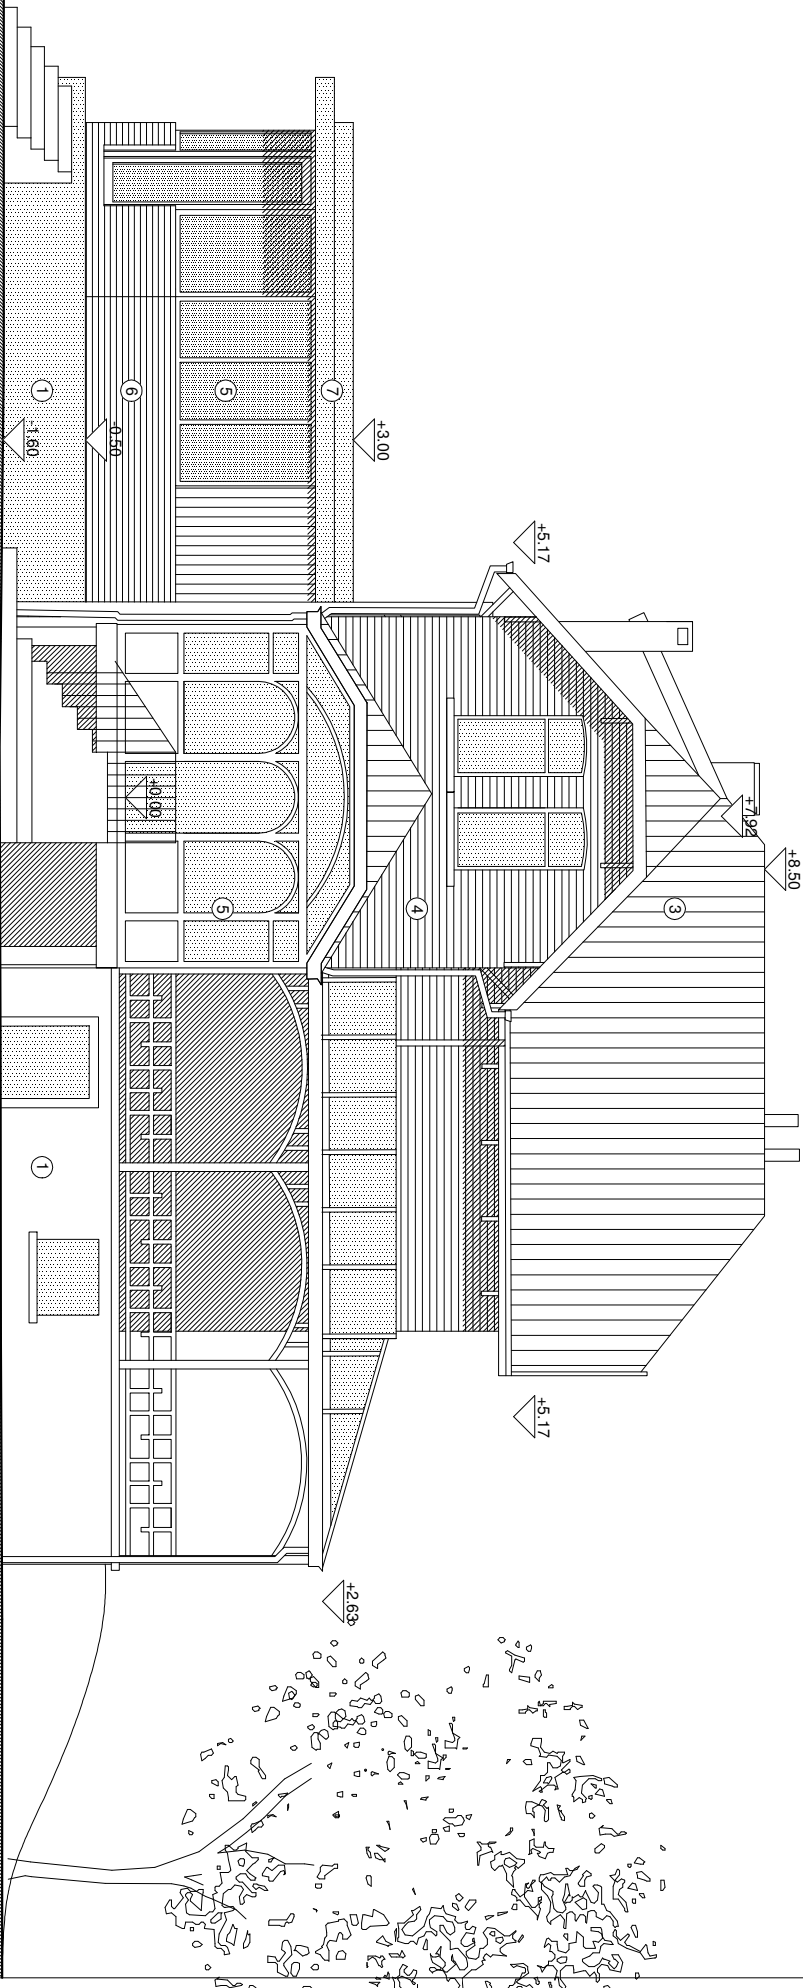

5.00 m T.A.W.

9000 GENT		schaal 1/100	ARCHITECT	BOUWHEER	BOUWPLAATS
VERBOUWING EENGEZINSWONING					
GEVEL NOORDOOST NIEUW		dossiernummer W 157	ATELIER VENS VANBELLE DRIES VENS MARTIN VANBELLE ARCHITECTEN Folwegstraat 22, 9000 Gent gsm: 07 694 51 52 info@vensvanbelle.be	Oliver Stevens en Laura Seynaeve Sint-Denijslaan 391 9000 Gent	Sint-Denijslaan 391 9000 Gent kadastraal: Gent afd.9, Sectie I, nr 356r5