


MATERIALIEN

1. cementering, gries
2. schrijnwerk wit geschilderd
3. dakpannen rood
4. baksteen rood
5. schrijnwerk hout natuur
6. baksteen geel
7. zink natuur

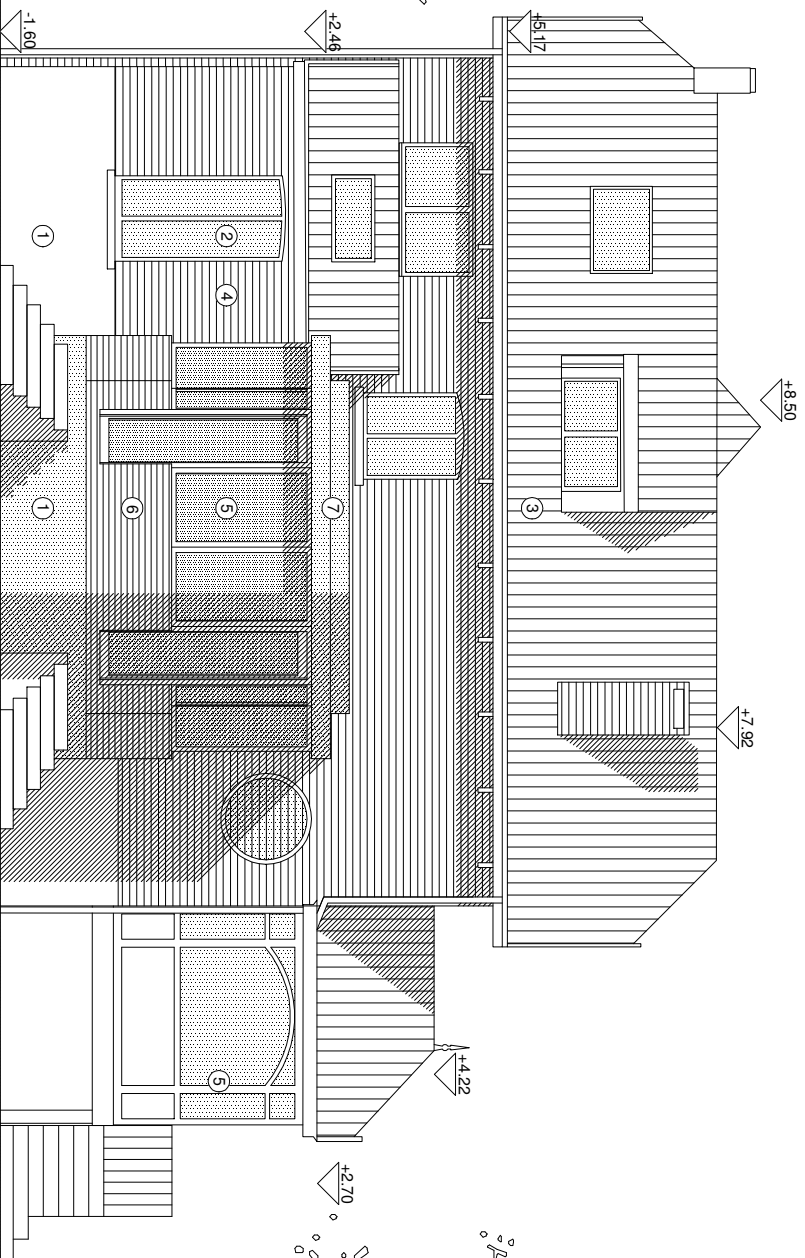

5.00 m T.A.W.

9000 GENT VERBOUWING EENGEZINSWONING	schaal 1/100	ARCHITECT ATELIER VENS VANBELLE DRIES VENS MARTEN VANBELLE · ARCHITECTEN Forseghien 32, 9000 Gent gsm: 0488 90 96 47 M4096 65 76 02 info@vensvanbelle.be	BOUWHEEL Olivier Stevens en Laura Seynaeve Sint-Denijslaan 391 9000 Gent	BOUWPLAATS Sint-Denijslaan 391 9000 Gent kadastraal: Gent afd.9, Sectie I, nr 356/5
	datum 04/04/2025			
GEVEL ZUIDOOST NIEUW	dossiernummer W 157			