


MATERIALEN

- 1. cementering, grijs
- 2. schrijnwerk wit geschilderd
- 3. dakpannen rood
- 4. baksteen rood
- 5. schrijnwerk hout natuur
- 6. baksteen geel
- 7. zink natuur

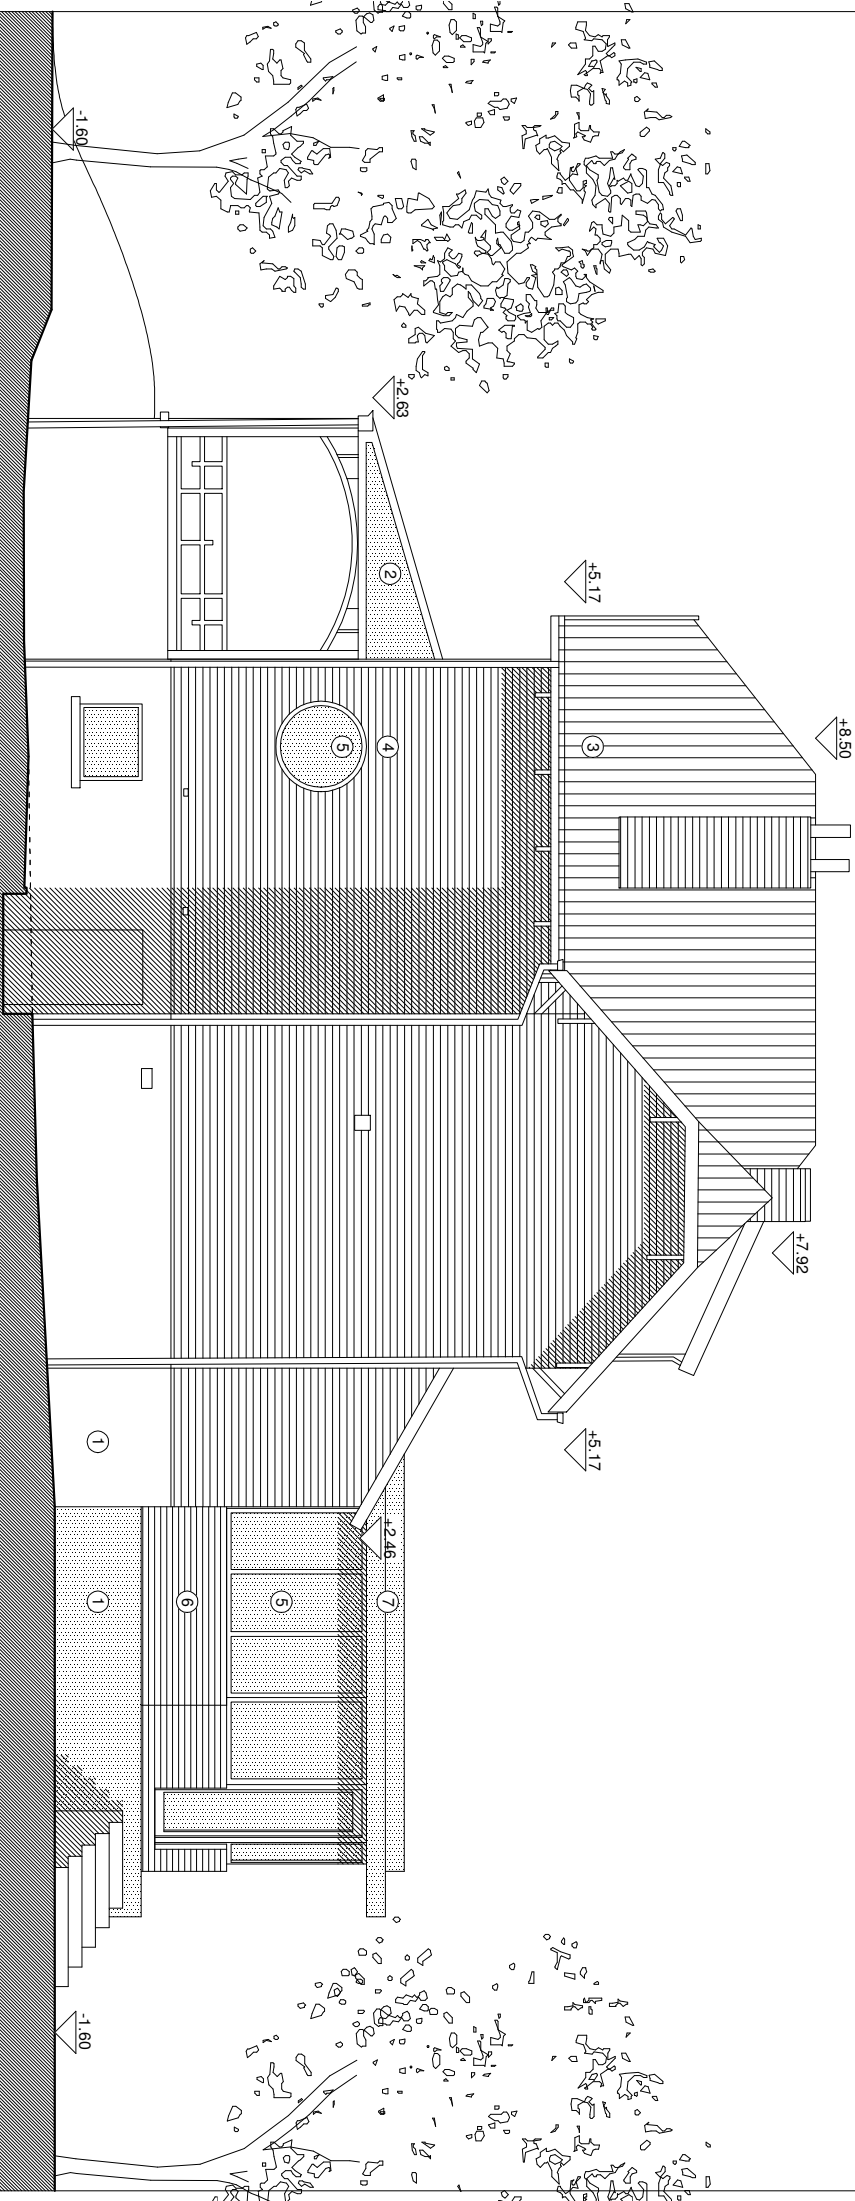

5.00 m T.A.W.

9000 GENT		ARCHITECT		BOUWHEER		BOUWPLAATS	
VERBOUWING EENGEZINSWONING		schaal	1/100	ATELIER VENS VANBELLE		Oliver Stevens en Laura Seynaeve	
GEVEL ZUIDWEST NIEUW		datum		DRIES VENS MARTEN VANBELLE, ARCHITECTEN		Sint-Denijslaan 391	
		dossiernummer	04/04/2025	Folwegweg 12, 9000 Gent		9000 Gent	
			W 157	gsm: 07 700 65 75 02		kadastraal: Gent afd 9, Sectie I, nr 356r5	
				info@vensvanbelle.be			