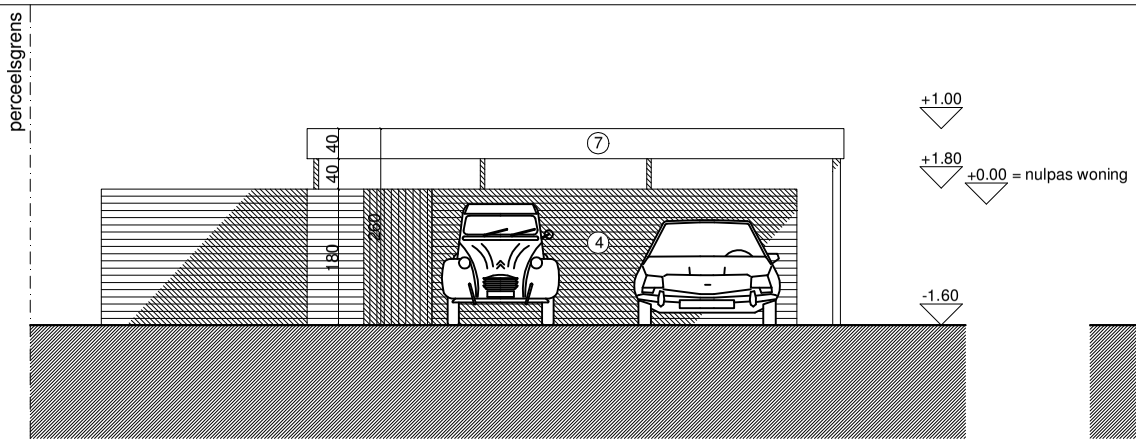

GEVEL KANT STRAAT

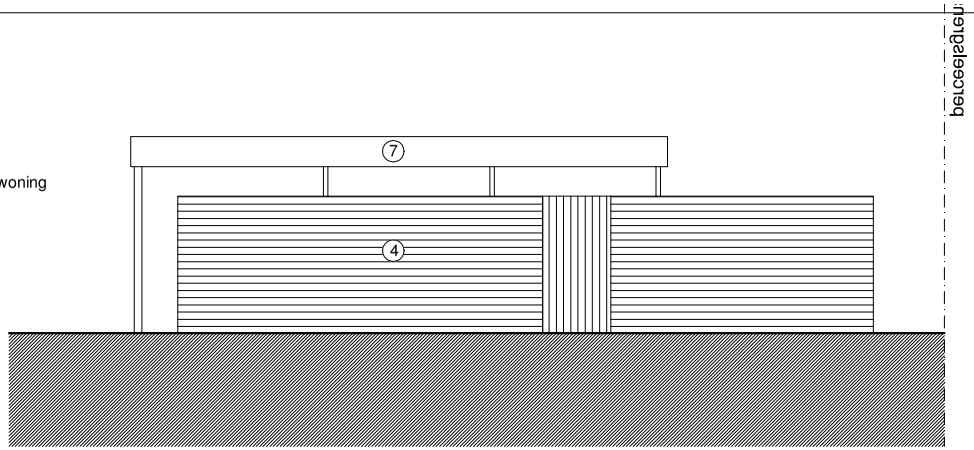

GEVEL KANT TUIN

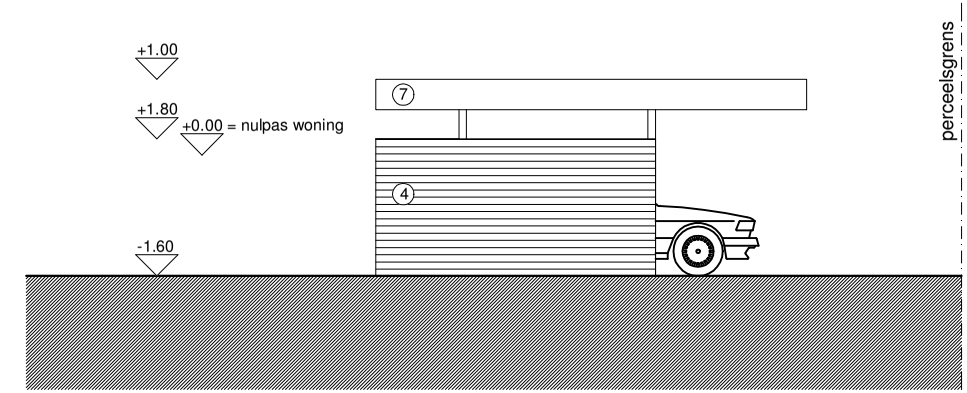

GEVEL ZIJKANT

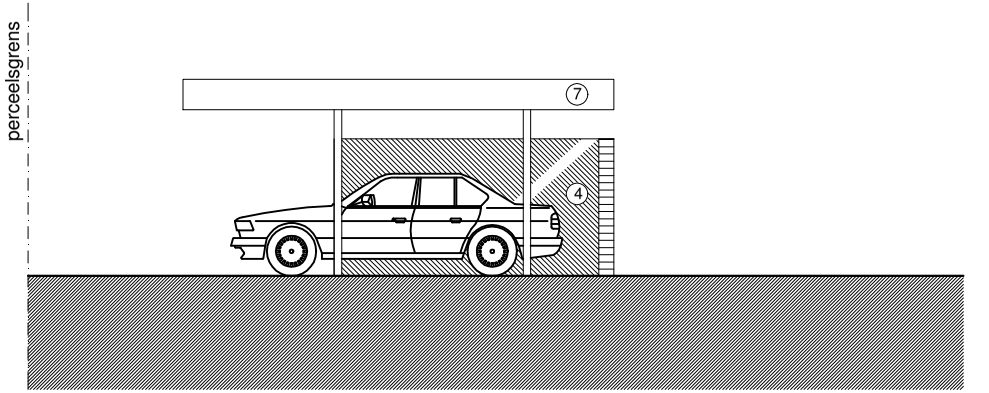

GEVEL ZIJKANT

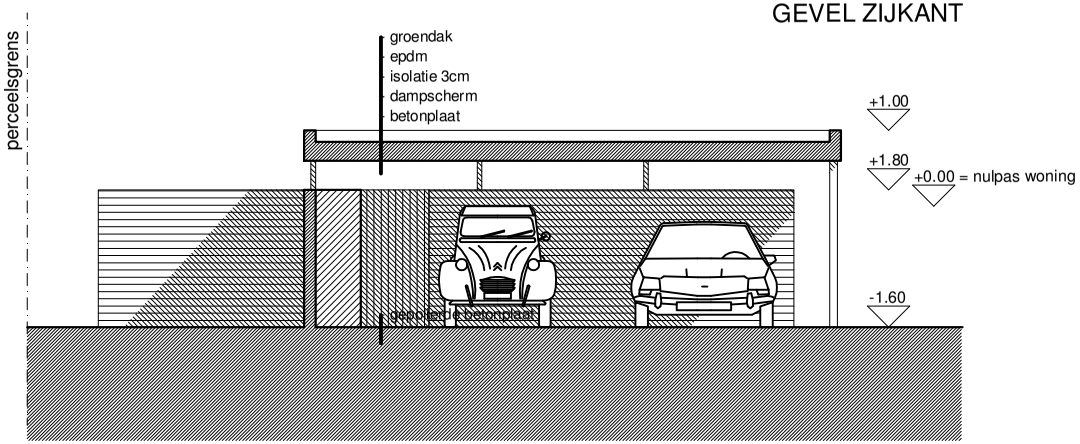

SNEDE

ZIE BIJZONDERE VOORWAARDE(N)

De volgende handelingen worden uitgesloten uit de omgevingsvergunning:
-Het plaatsen van de dubbele carport;
-De aanleg van de bezoekersparkeerplaats naast deze carport;
-De aanleg van de oprit naar de carport en de parkeerplaats.

MATERIALEN

1. cementering, grijs
2. schrijnwerk wit geschilderd
3. dakpannen rood
4. baksteen rood
5. schrijnwerk hout natuur
6. baksteen geel
7. zink natuur

9000 GENT VERBOUWING EENGEZINSWONING	schaal 1/100	ARCHITECT ATELIER VENS VANBELLE DRIES VENS MAARTEN VANBELLE *ARCHITECTEN Fonteineplein 32, 9000 Gent gsm: D: 0486 90 86 47 M:0486 65 76 02 info@vensvanbelle.be	BOUWHEER Olivier Stevens en Laura Seynaeve Sint-Denijslaan 391 9000 Gent	BOUWPLAATS Sint-Denijslaan 391 9000 Gent kadastraal: Gent afd.9, Sectie I, nr 356r5
	datum 04/04/2025			
CARPORT HERBOUW GEVELS EN SNEDE	dossiernummer W 157			