


MATERIALEN

- 1. cementering, grijs
- 2. schrijnwerk wit geschilderd
- 3. dakpannen rood
- 4. baksteen rood
- 5. schrijnwerk hout natuur
- 6. baksteen geel
- 7. zink natuur

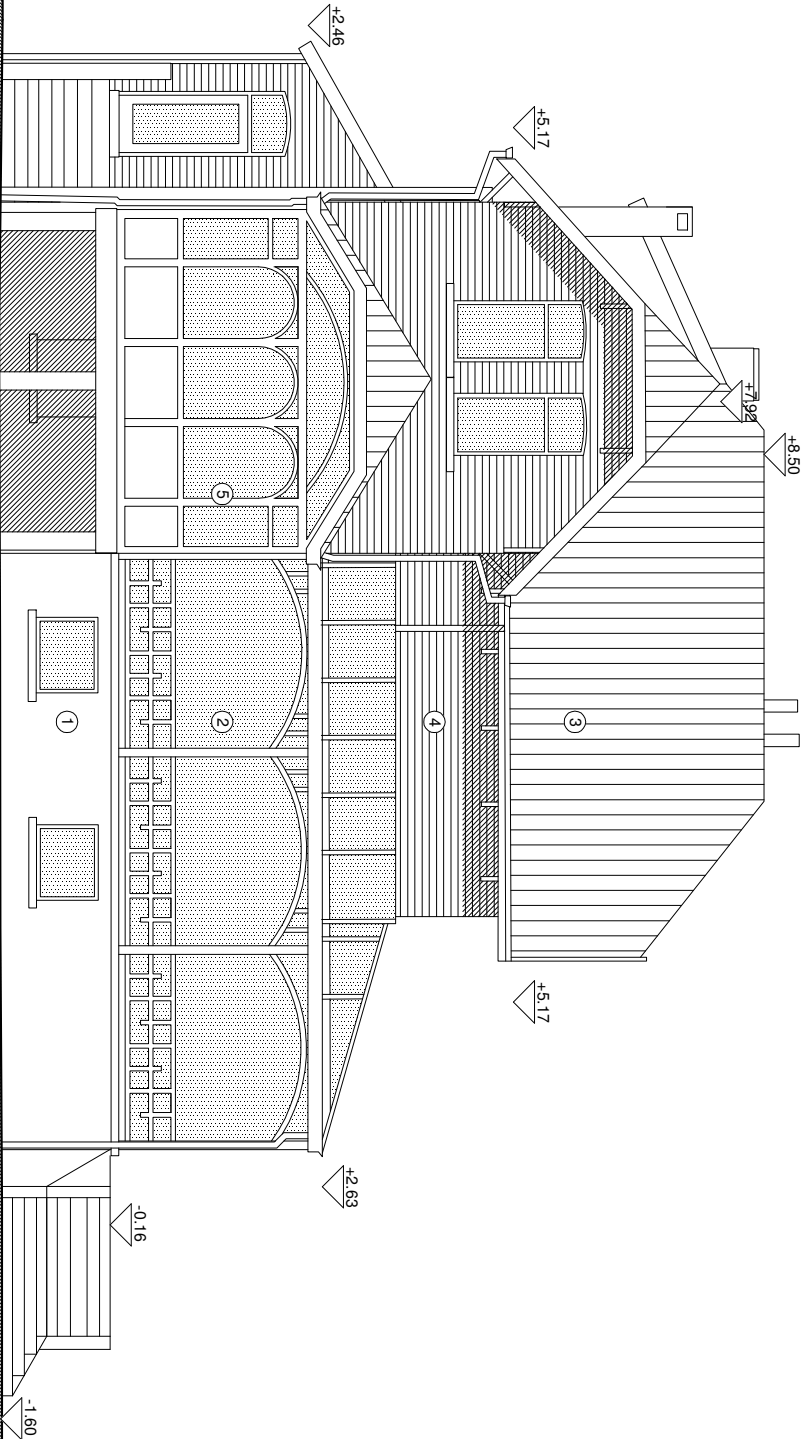

5.00 m T.A.W.

9000 GENT VERBOUWING EENGEZINSWONING GEVEL NOORDOOST BESTAAND	schaal 1/100		ARCHITECT ATELIER VENS VANBELLE DRIES VENS MARTEN VANBELLE *ARCHITECTEN Fouderplein 32, 9000 Gent gsm: 07 0486 90 96-47 M:0486 65 76 02 info@vensvanbelle.be	BOUWHEER Olivier Stevens en Laura Seynaeve Sint-Denijslaan 391 9000 Gent	BOUWPLAATS Sint-Denijslaan 391 9000 Gent kadastraal: Gent afd 9, Sectie I, nr 356r5
	datum 04/04/2025				
	dossiernummer W 157				