


MATERIALEN

1. cementering, grijs
2. schijnwerk wit geschilderd
3. dakpannen rood
4. baksteen rood
5. schijnwerk hout natuur
6. baksteen geel
7. zink natuur

5.00 m T.A.W.

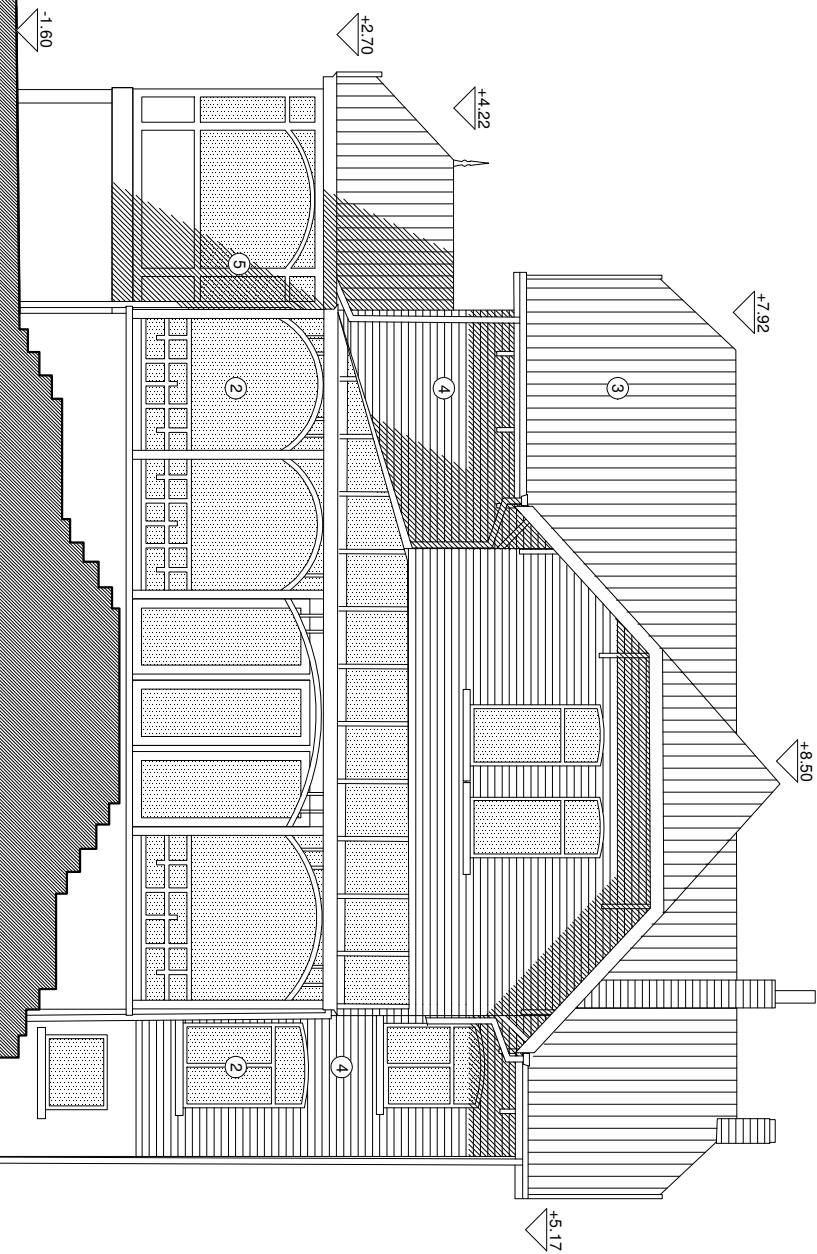

9000 GENT
VERBOUWING EENGEZINSWONING
GEVEL NOORDWEST BESTAAND

schaal
1/100
datum
04/04/2025
dossiernummer
W157

ARCHITECT
ATELLIER VENS VANBELLE
DRIES VENS MARTEN VANBELLE ARCHITECTEN
Fontainierlaan 33, 9000 Gent
gem: D: 046 90 86 47 / 0986 65 76 02
mlv@vensvanbelles.be

BOUWHEER
Oliver Stevens en Laura Seynaeve
Sint-Denijslaan 391
9000 Gent

BOUWPLAATS
Sint-Denijslaan 391
9000 Gent
kadastraal: Gent afd.9, Sectie I, nr 356r5