


Plan Dak

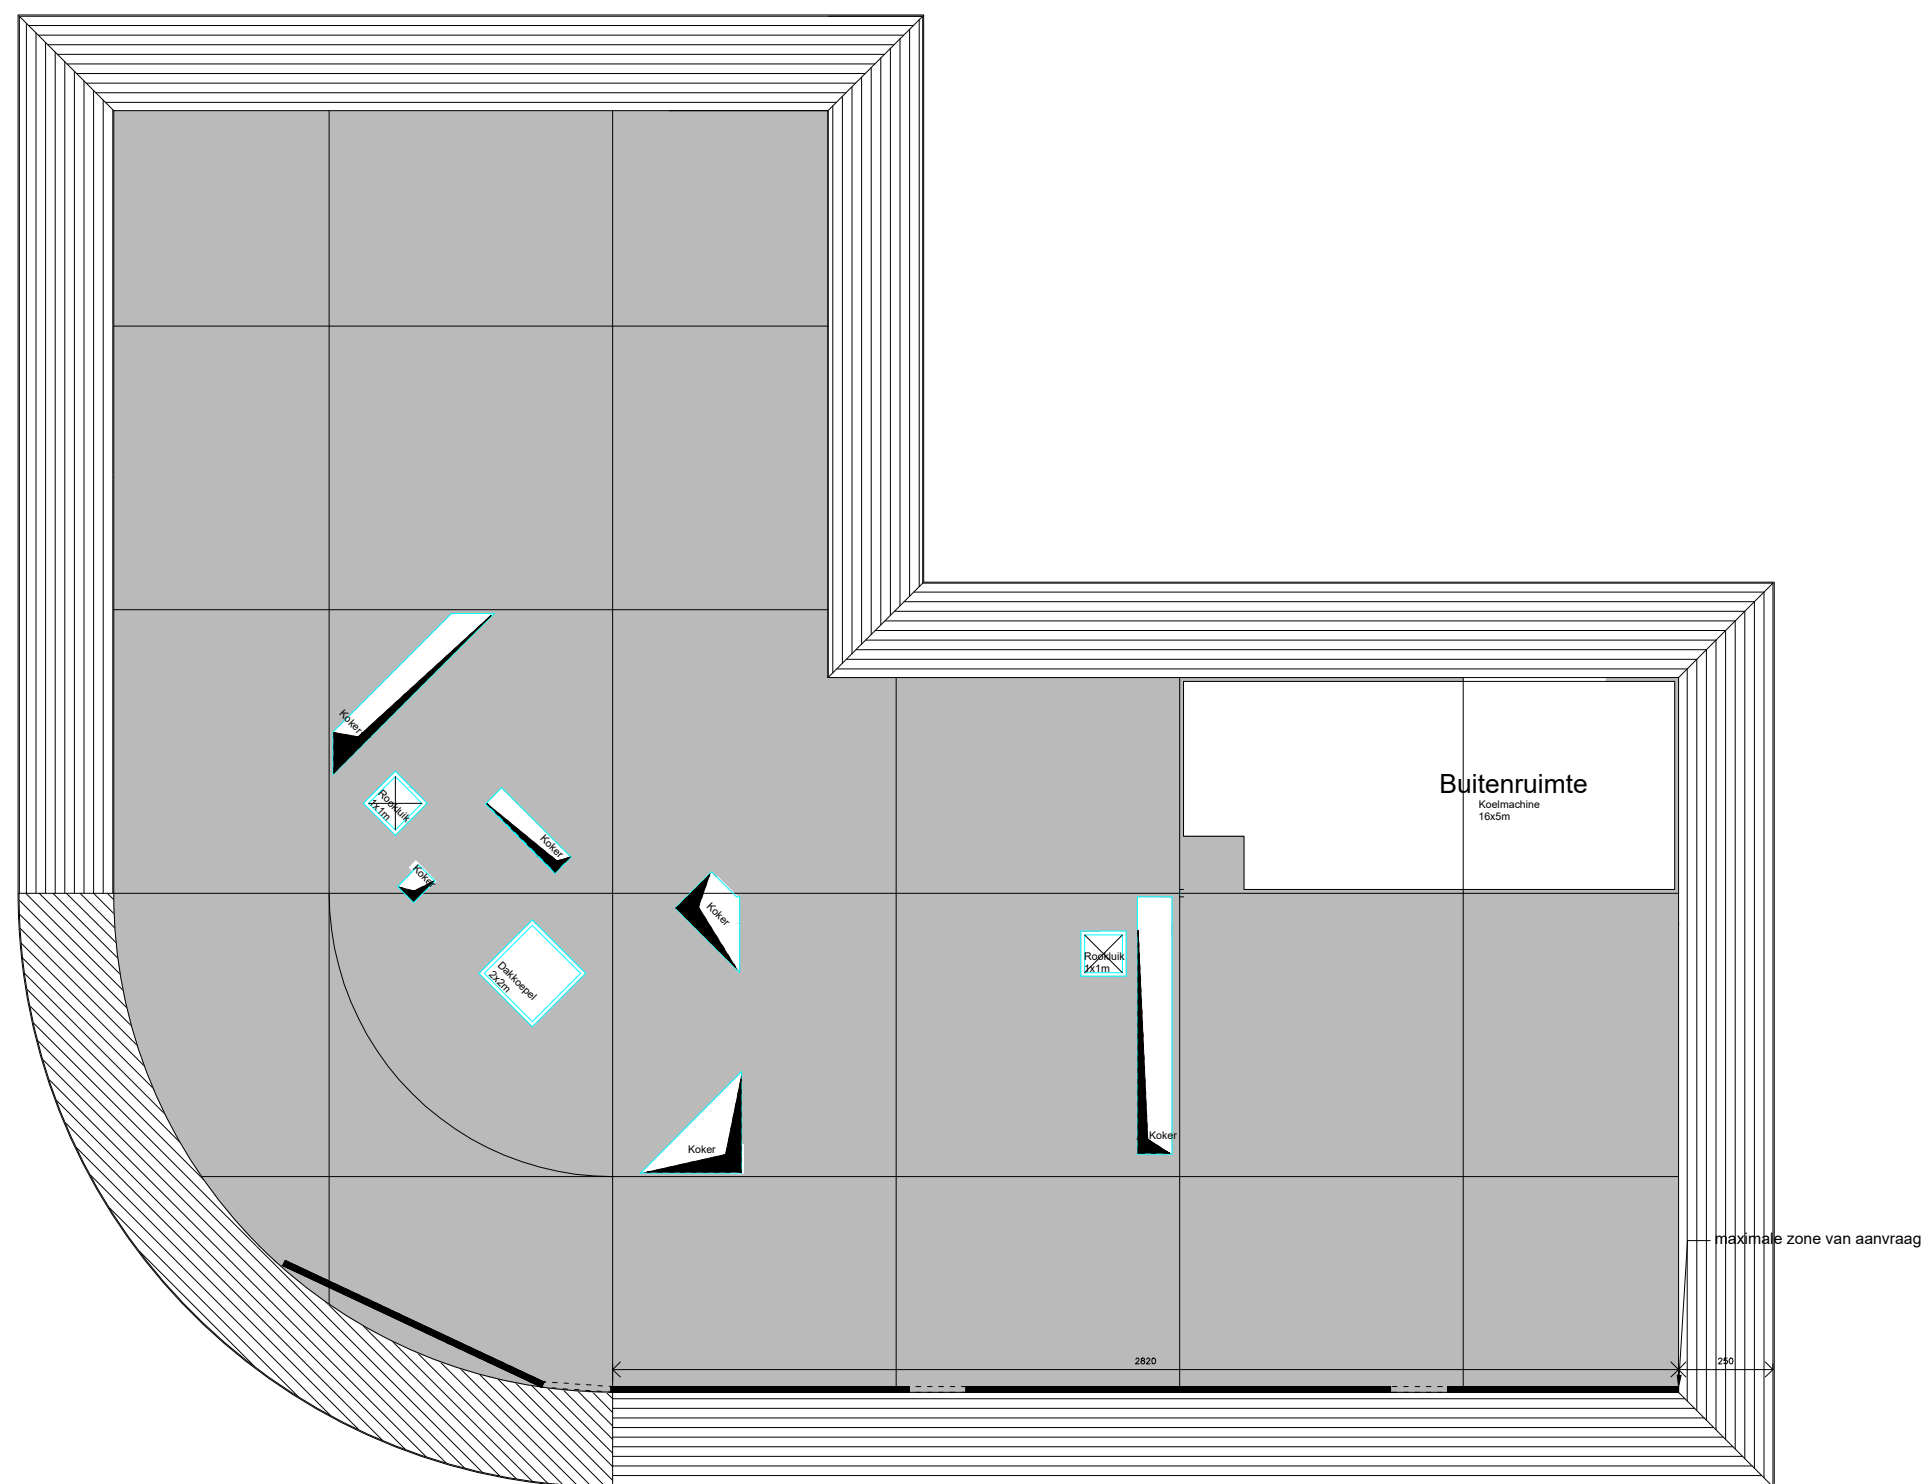

Effectieve uitvoeringstekeningen zullen door de aannemer getekend worden.

de lengte van aanvraagbedraagt hier 43,69 meter (deel van de bocht inclusief)



BONTINCK
ARCHITECTURE AND ENGINEERING

BONTINCK ARCHITECTURE AND ENGINEERING NV
OTTERGEMSESTEENWEG-ZUID 808 A31
BE-9000 GENT | BELGIUM
T +32 9 225 01 74 | F +32 9 225 64 14
STUDIEGROEP@BONTINCK.BIZ | WWW.BONTINCK.BIZ

Lichtreclame - Blue Towers

Dakenplan Arte Offices - Nieuw

DOSSIERNR: 1118-08
SCHAAL: 1/200

PLAN: PD