


- ① Dubbele structuurbeglazing
- ② Metalen lufel
- ③ Colorbel o.d.
- ④ Alu gordijngevel met isolerende beglazing K 1,1
- ⑤ Gelijnde transparante borstewering in glas
- ⑥ Glazen inkompartij

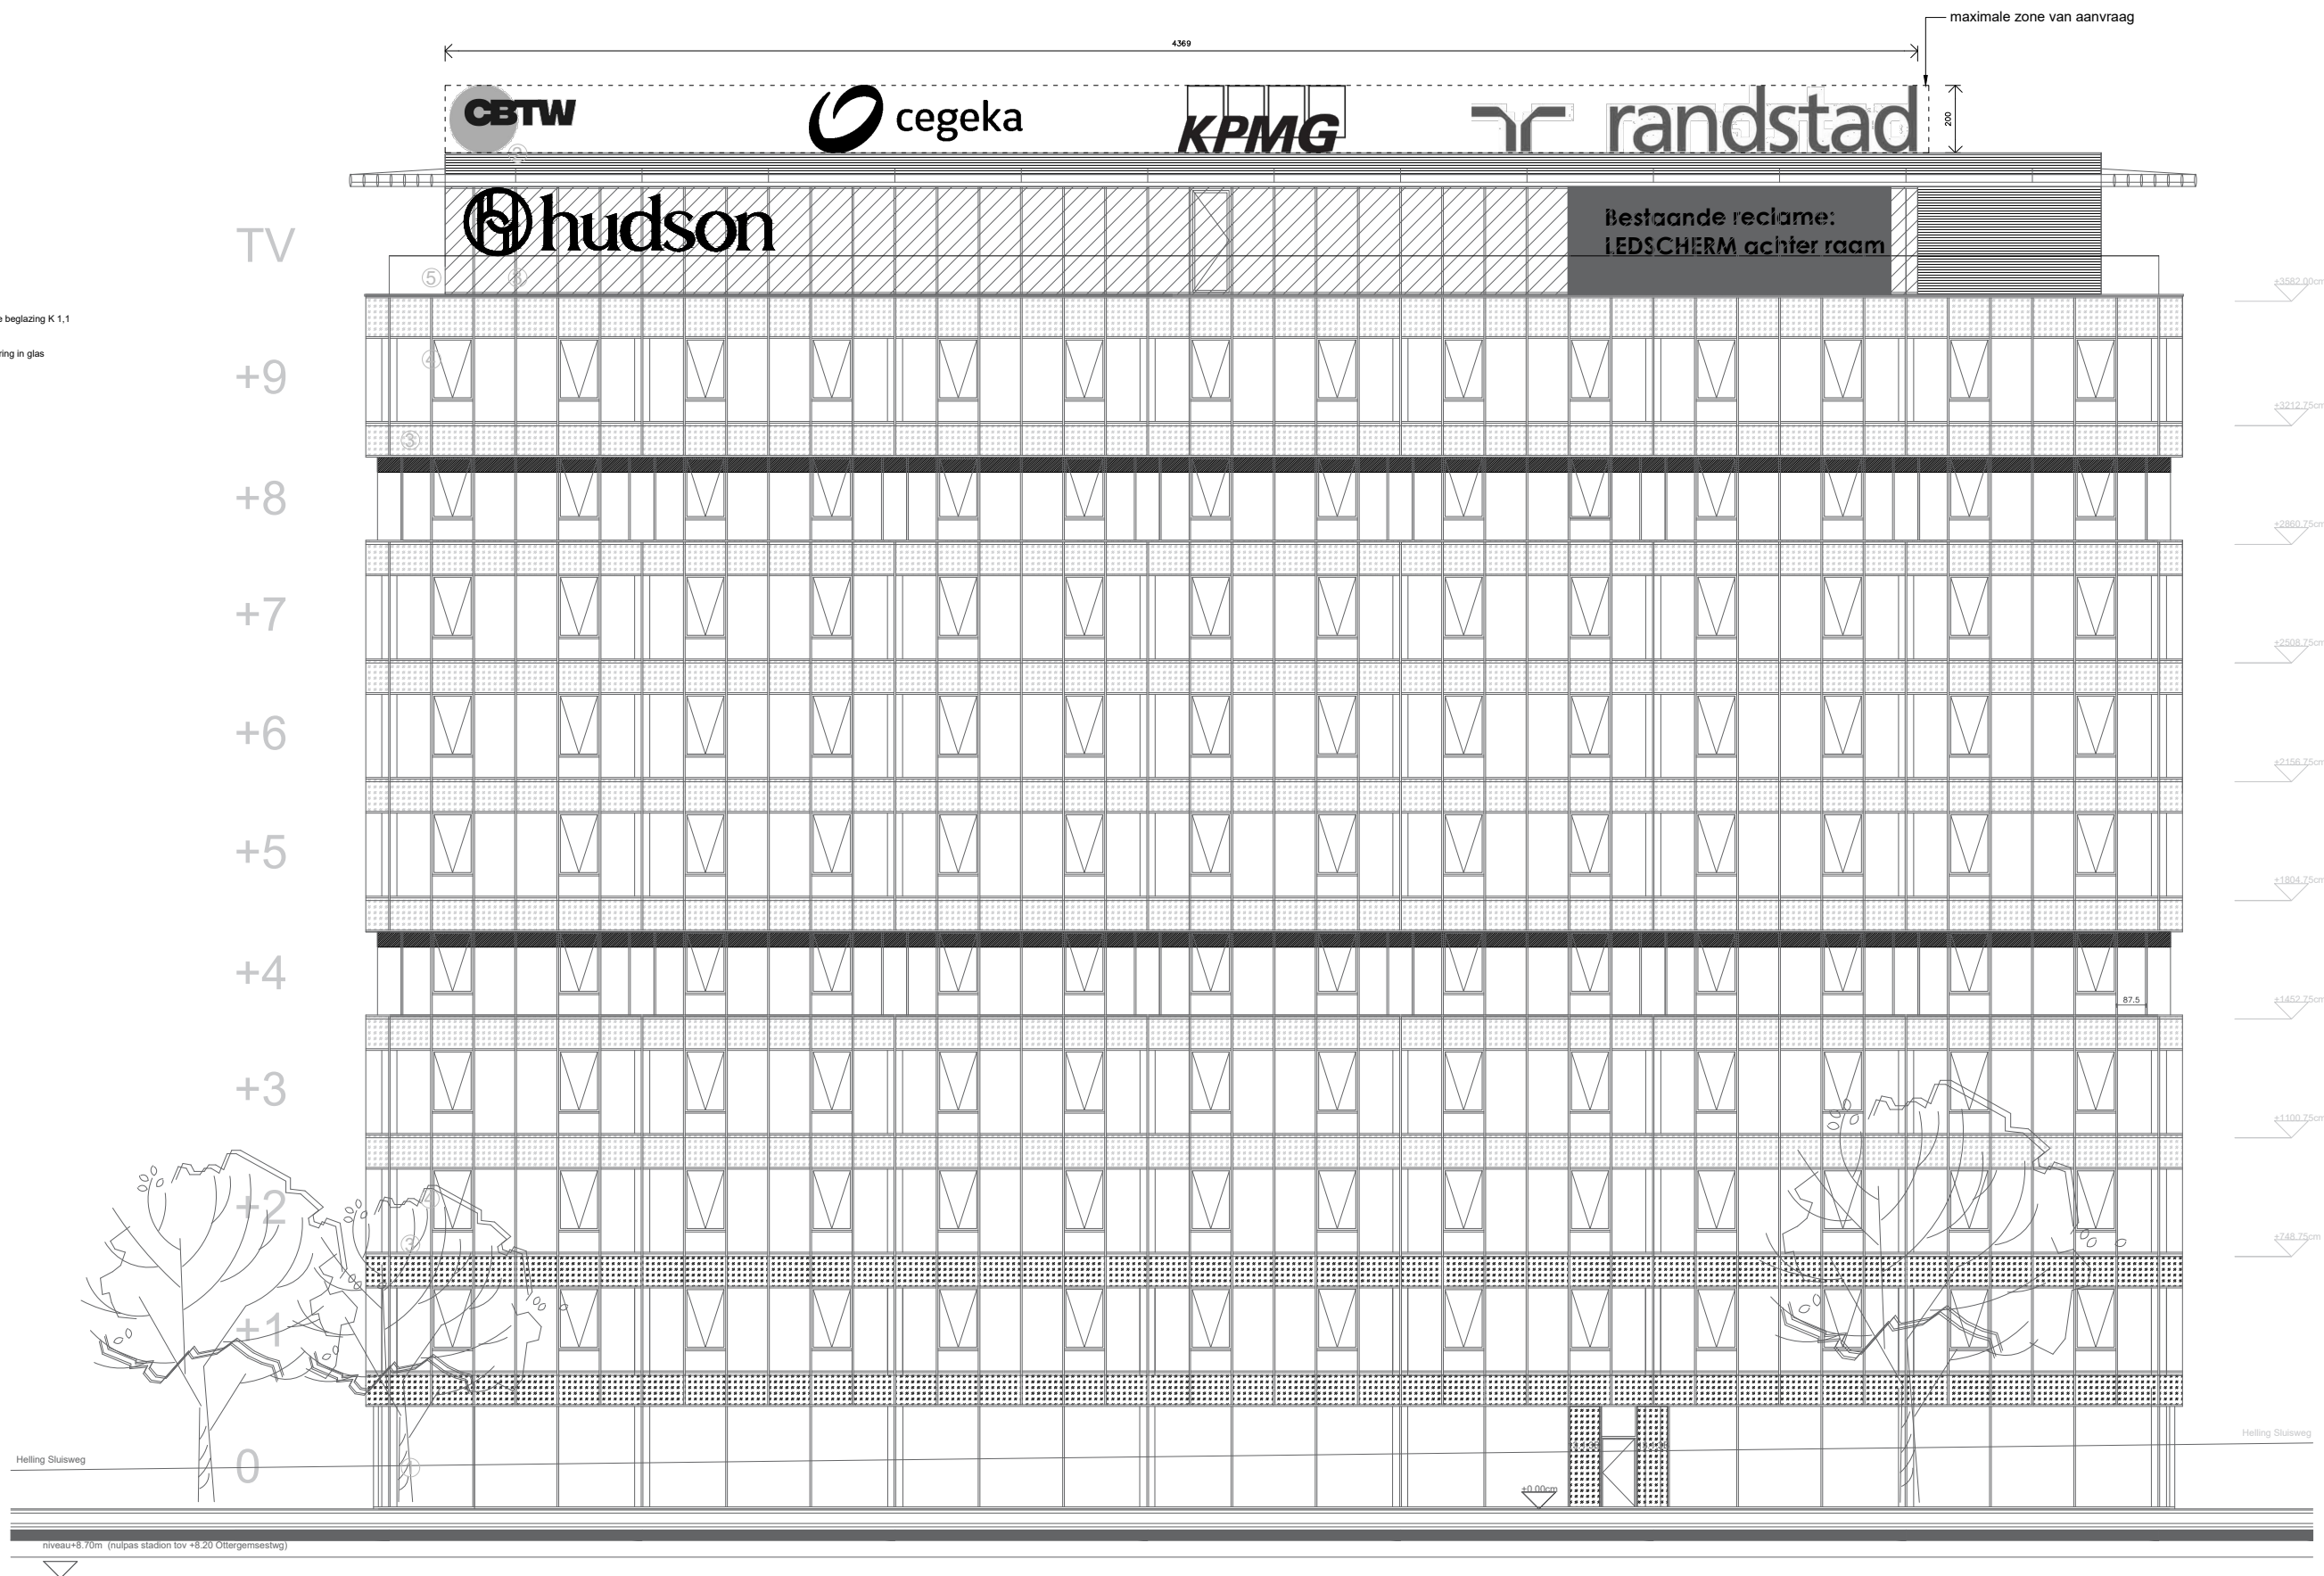

Zuidgevel