


- ① Dubbele structuurbeglazing
- ② Metalen luifel
- ③ Colorbel o.d.
- ④ Alu gordijngevel met isolerende beglazing K 1,1
- ⑤ Gelijmde transparante borstwering in glas
- ⑥ Glazen inkompartij

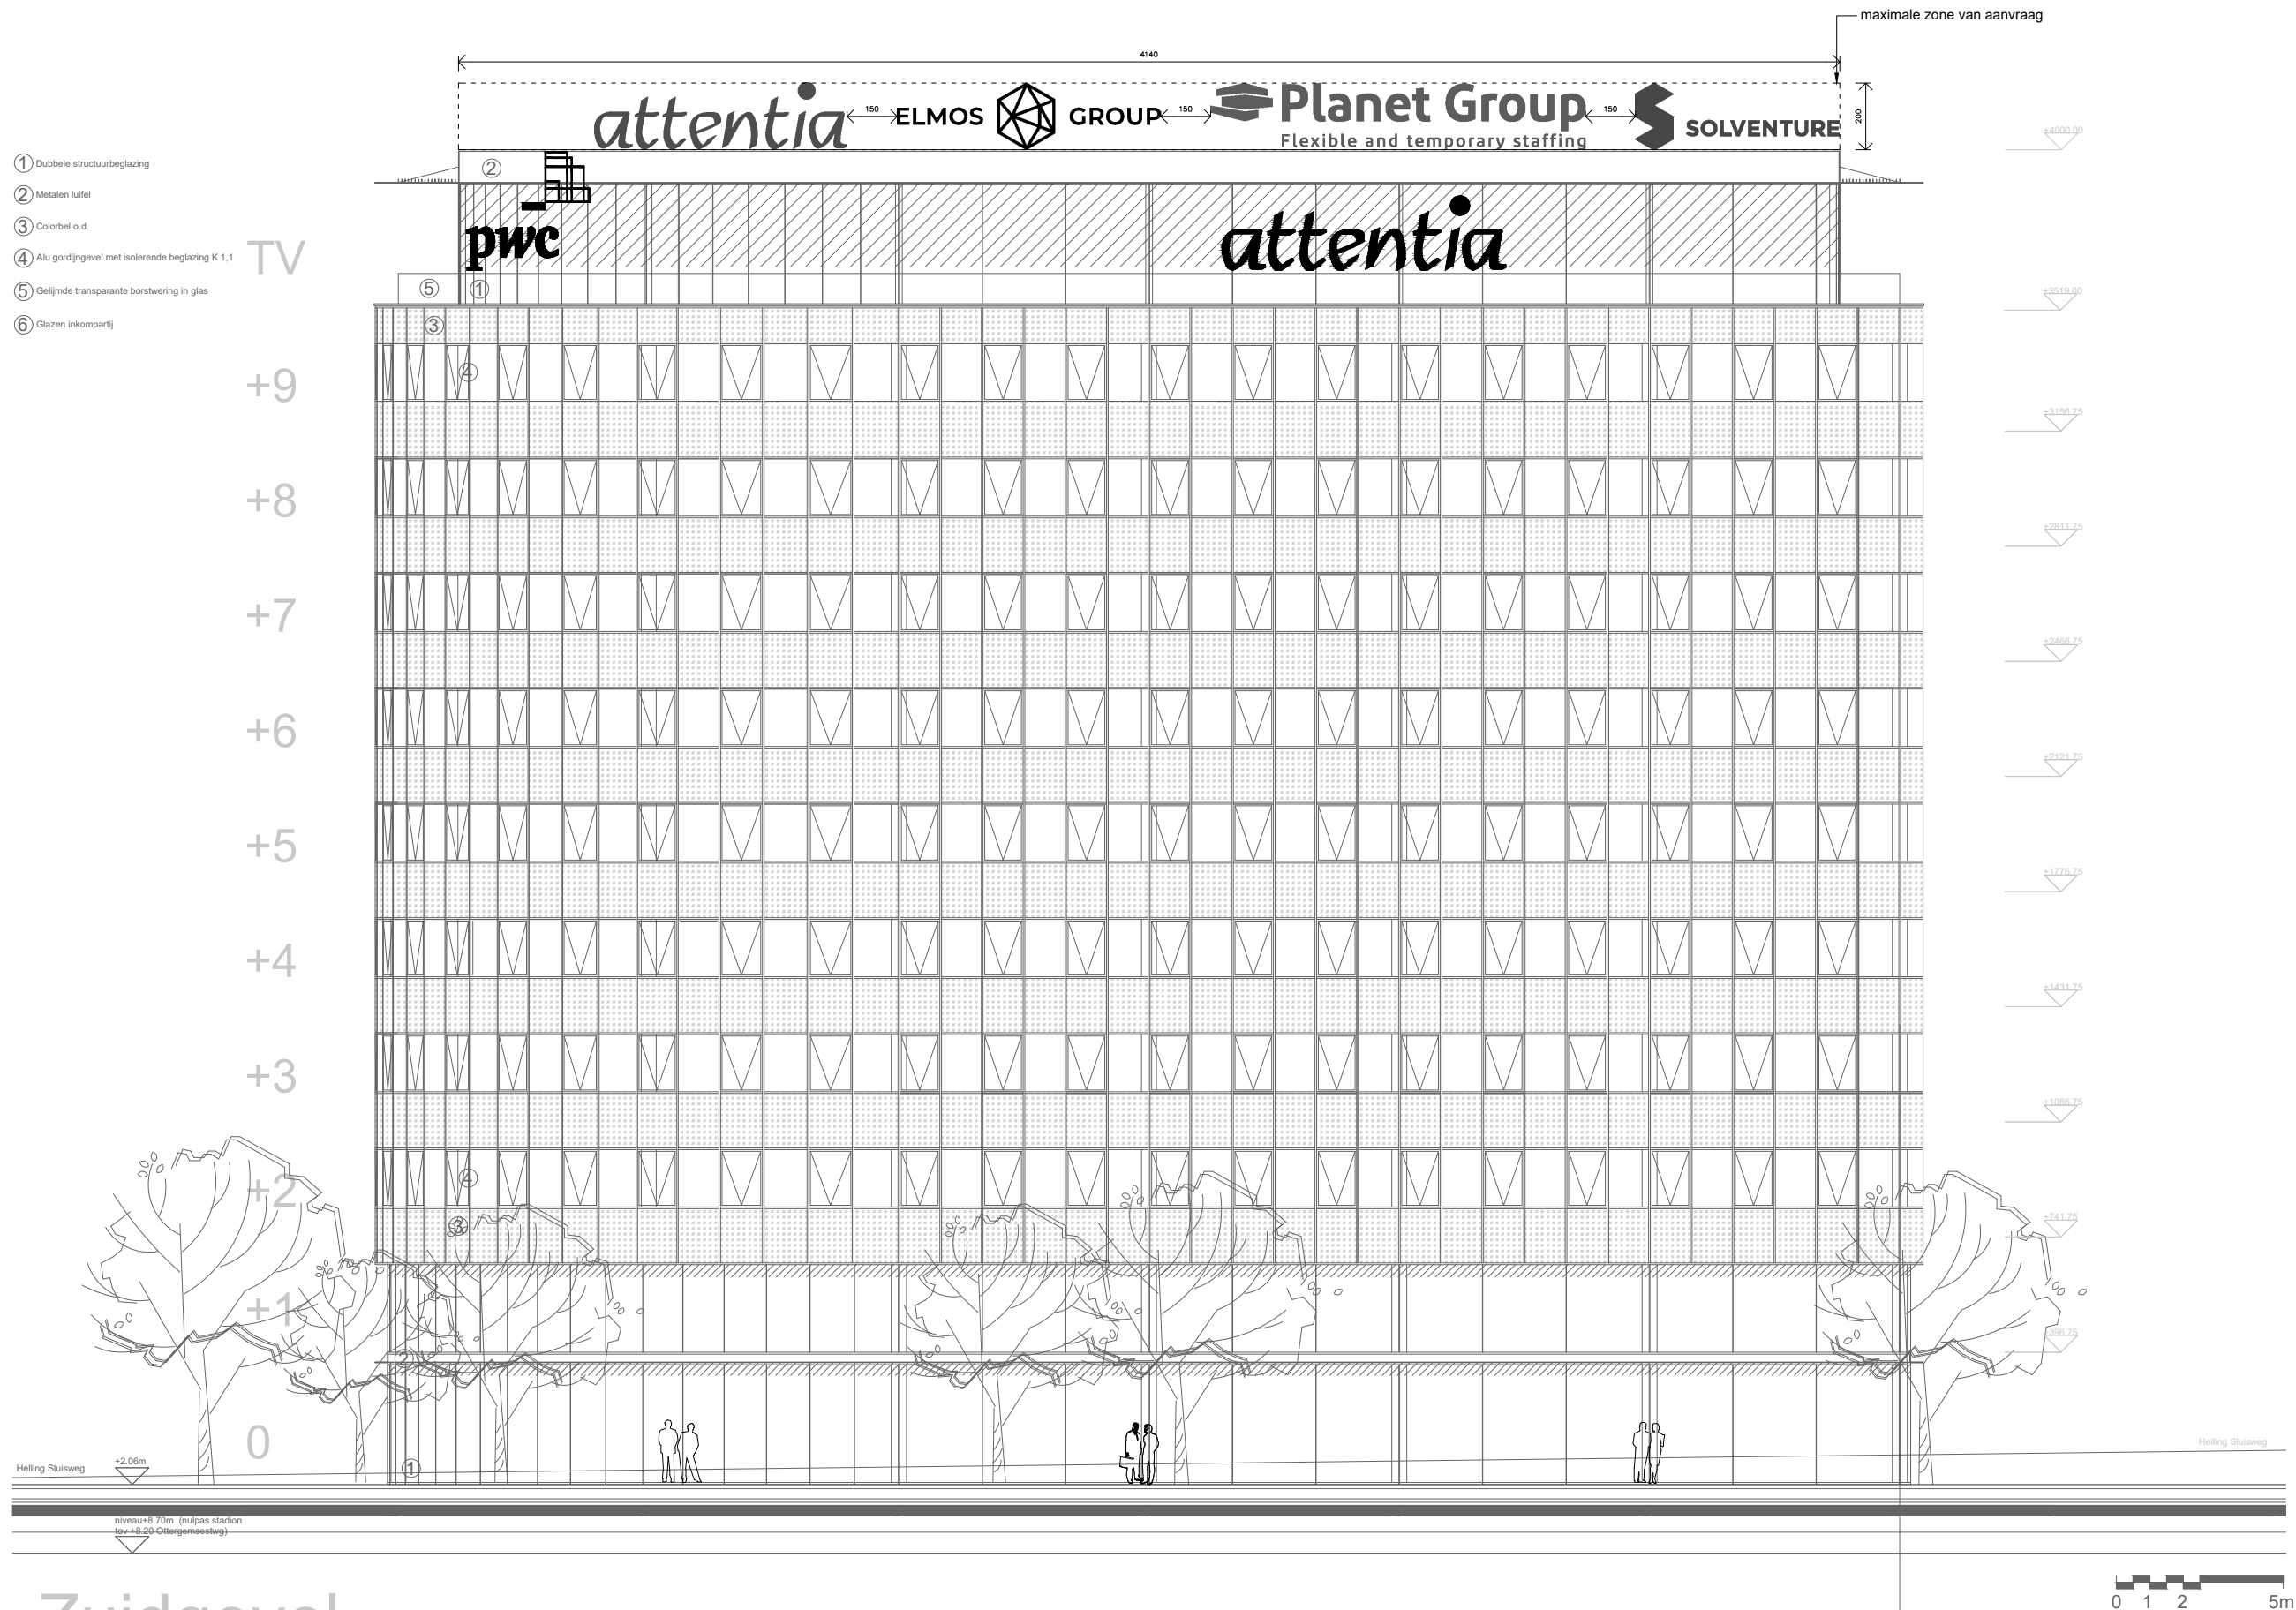

Zuidgevel