

Bestaande reclame: PwC
Witte belettering (inwendig verlicht)
10de verdieping

- ① Dubbele structuurbeglazing
- ② Metalen luifel
- ③ Colorbel o.d.
- ④ Alu gordijngevel met isolerende beglazing K 1,1
- ⑤ Gelijnde transparante borstwering in glas
- ⑥ Glazen inkompartij

TV

+9

+8

+7

+6

+5

+4

+3

+2


+1

0

pwc

attentia

Bestaande reclame: Attentia
Witte belettering (inwendig verlicht)
10de verdieping

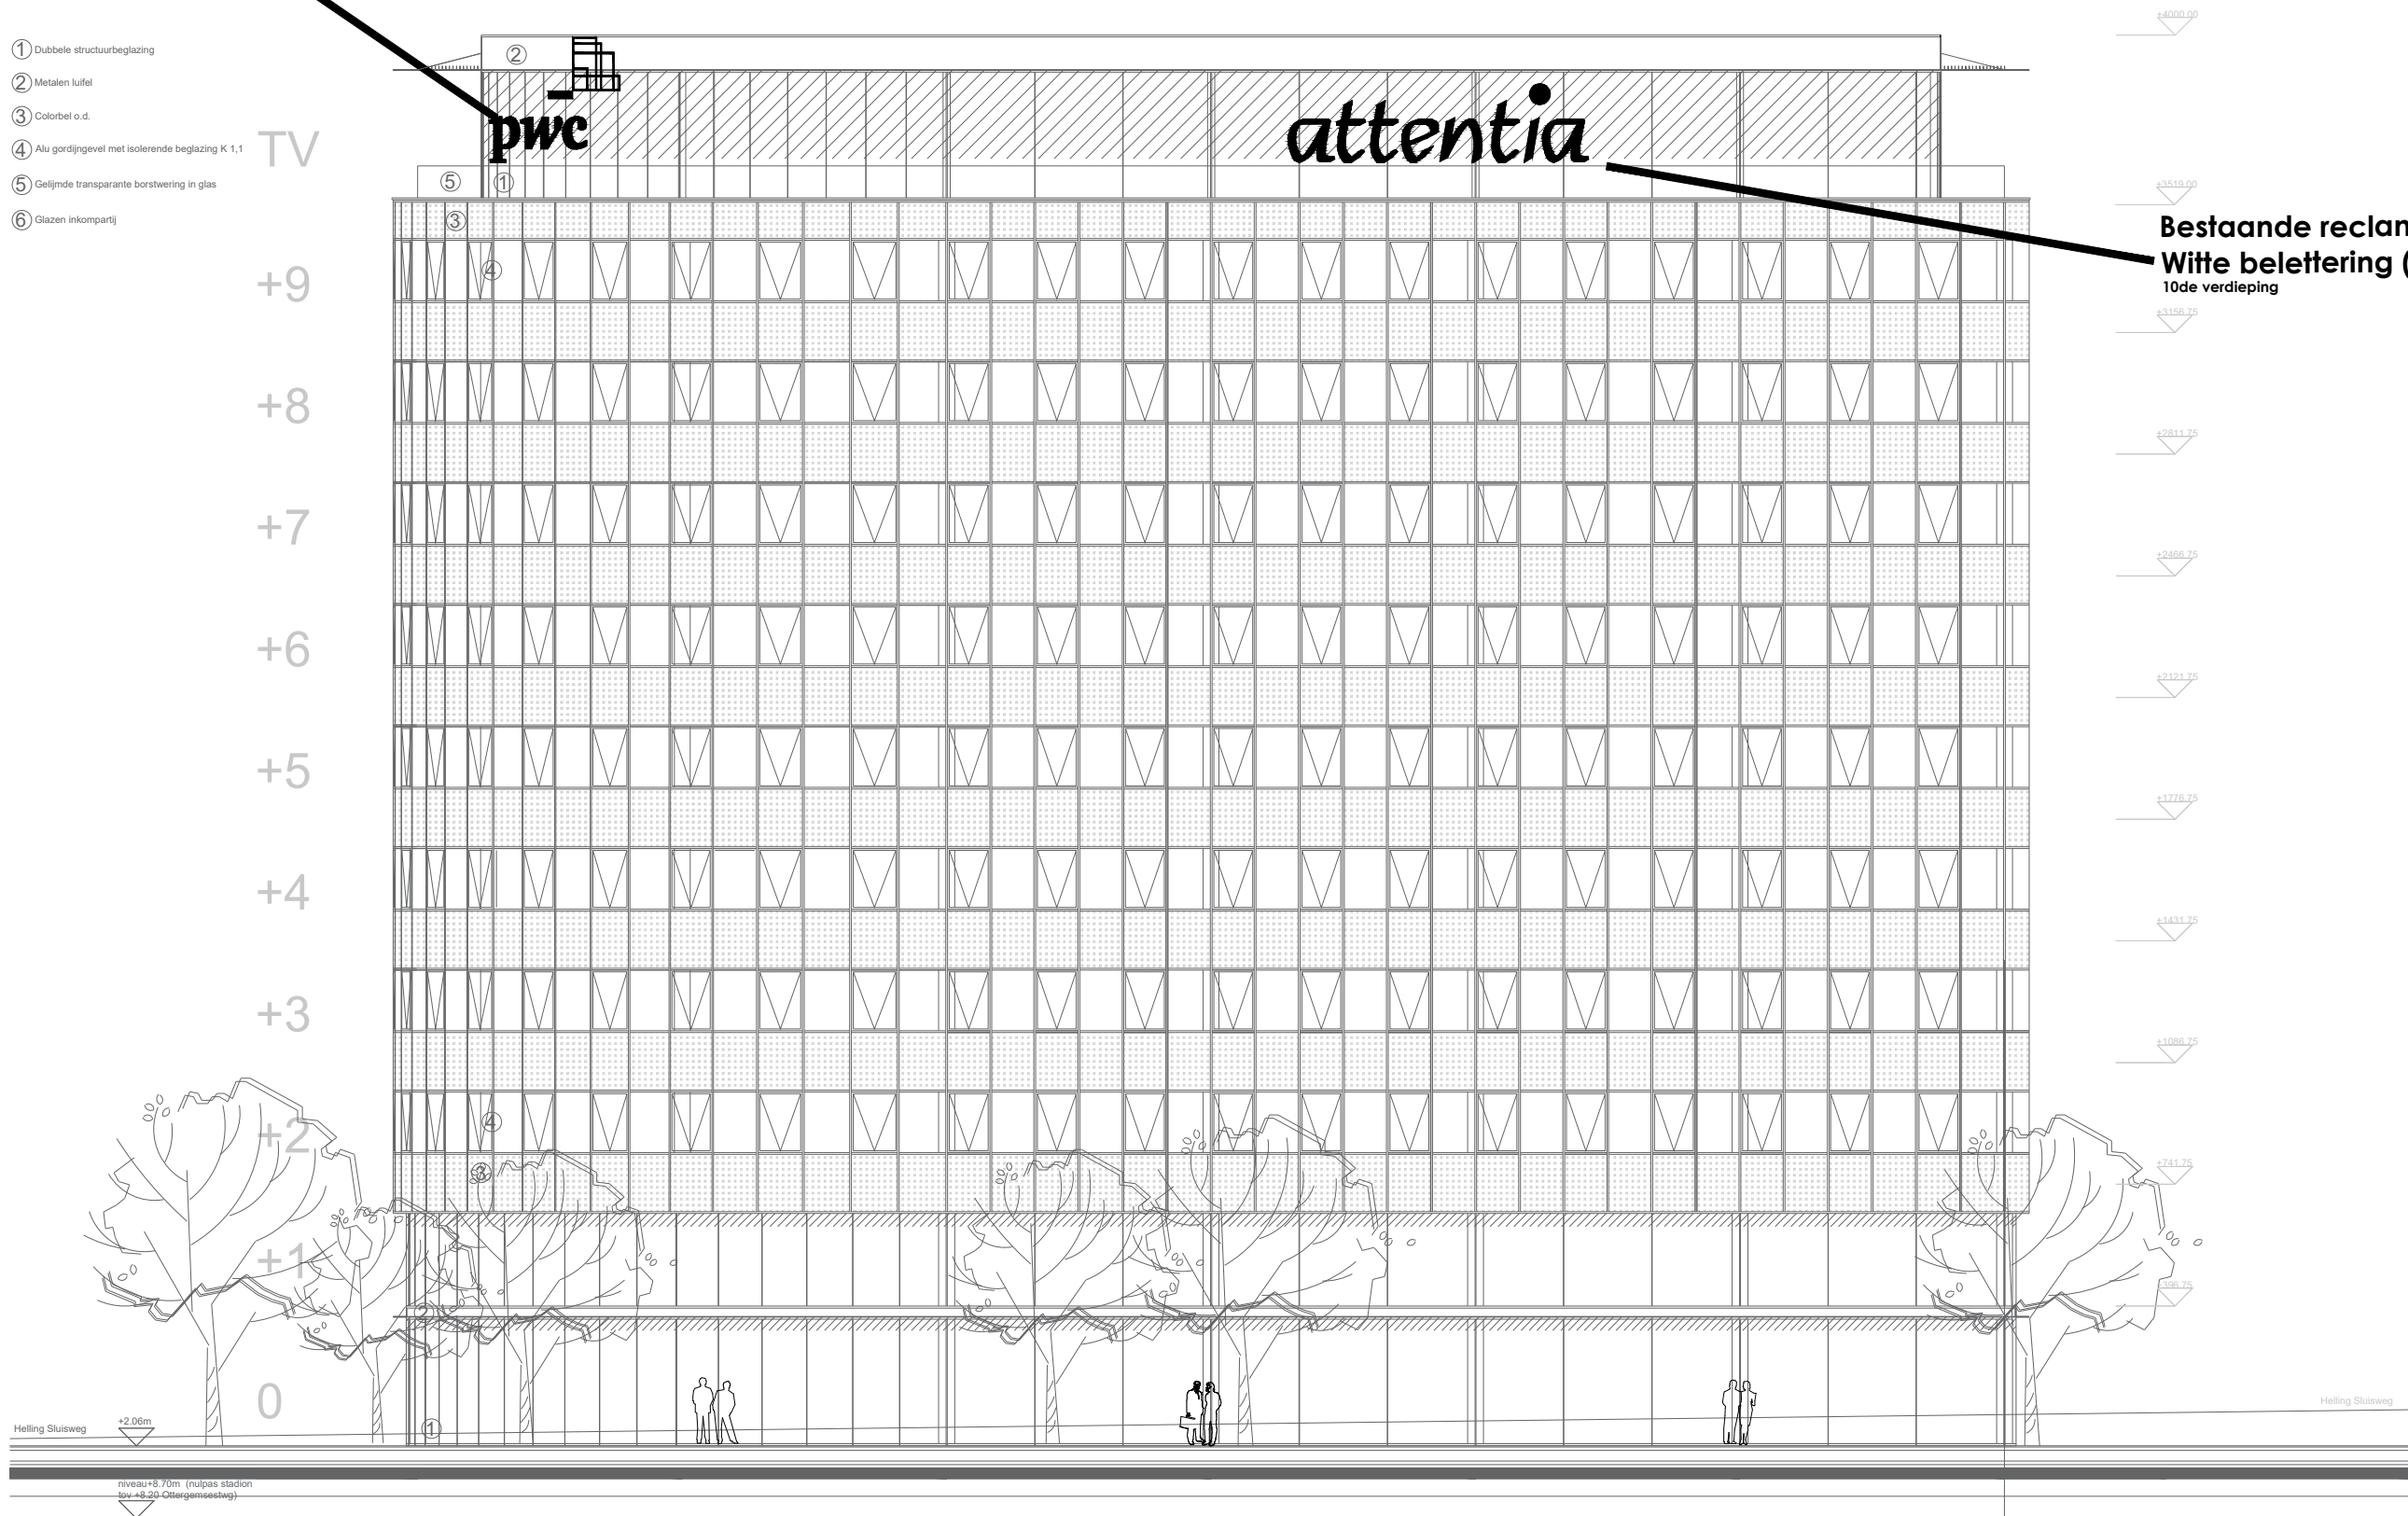

Zuidgevel