

- ① Dubbele structuurbeglazing
- ② Metalen luifel
- ③ Colorbel o.d.
- ④ Alu gordijngevel met isolerende beglazing K 1,1
- ⑤ Gelijnde transparante borstwering in glas
- ⑥ Glazen inkompartij

TV

+9

+8

+7

+6

+5


+4

+3

+2

+1

0

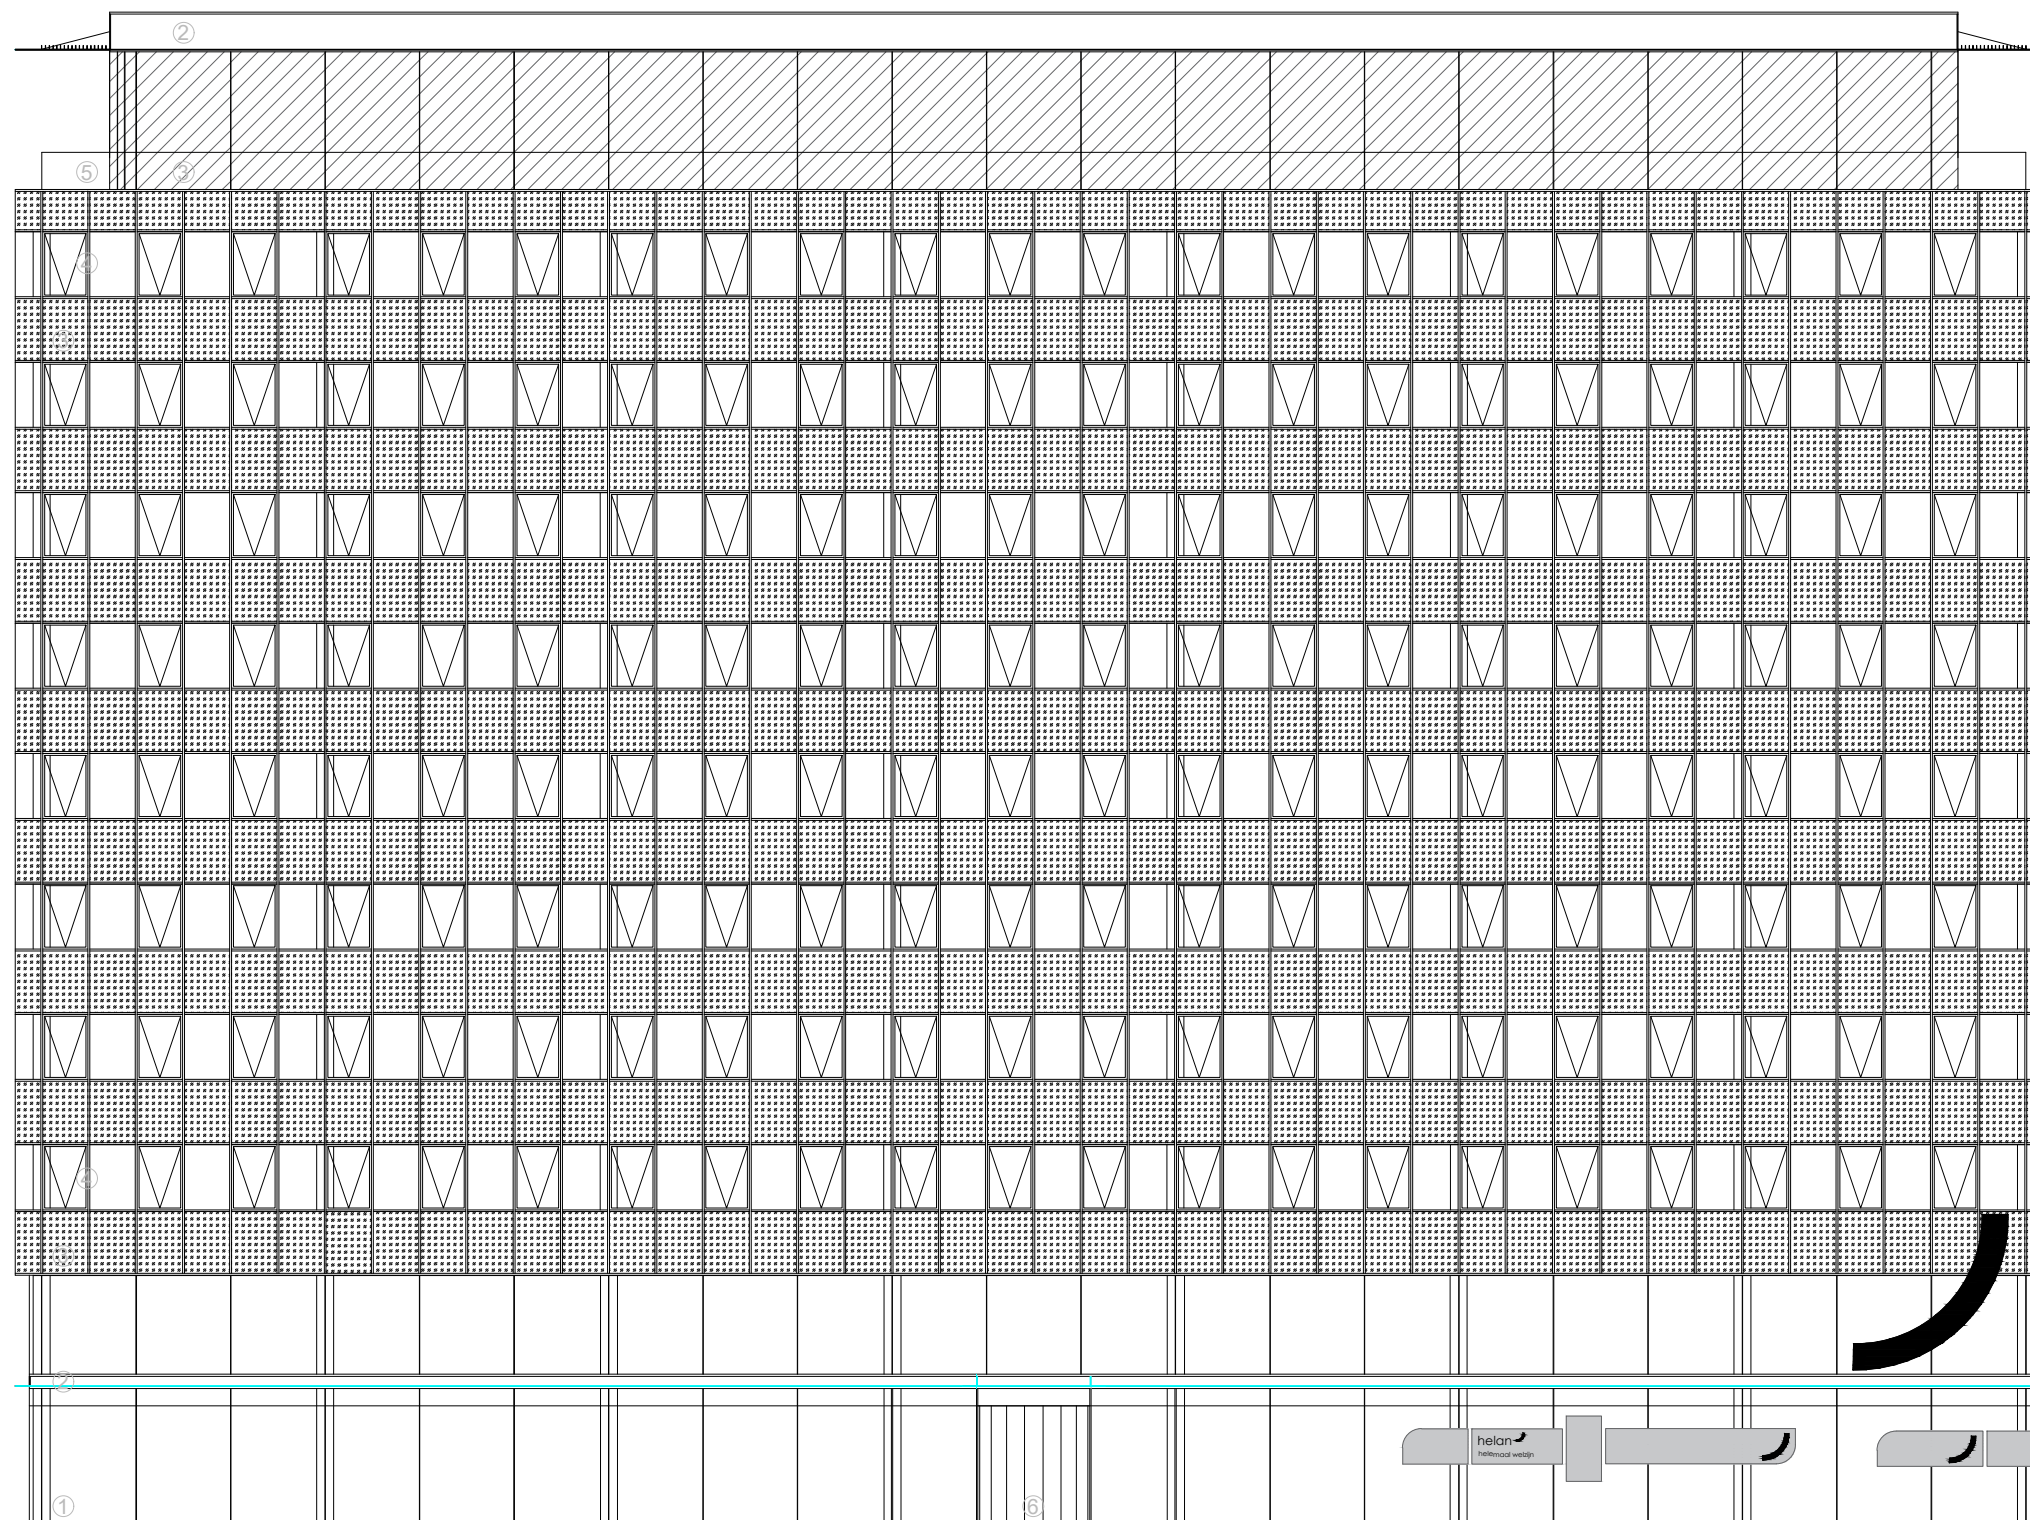

Noordgevel

0 1 2 5m