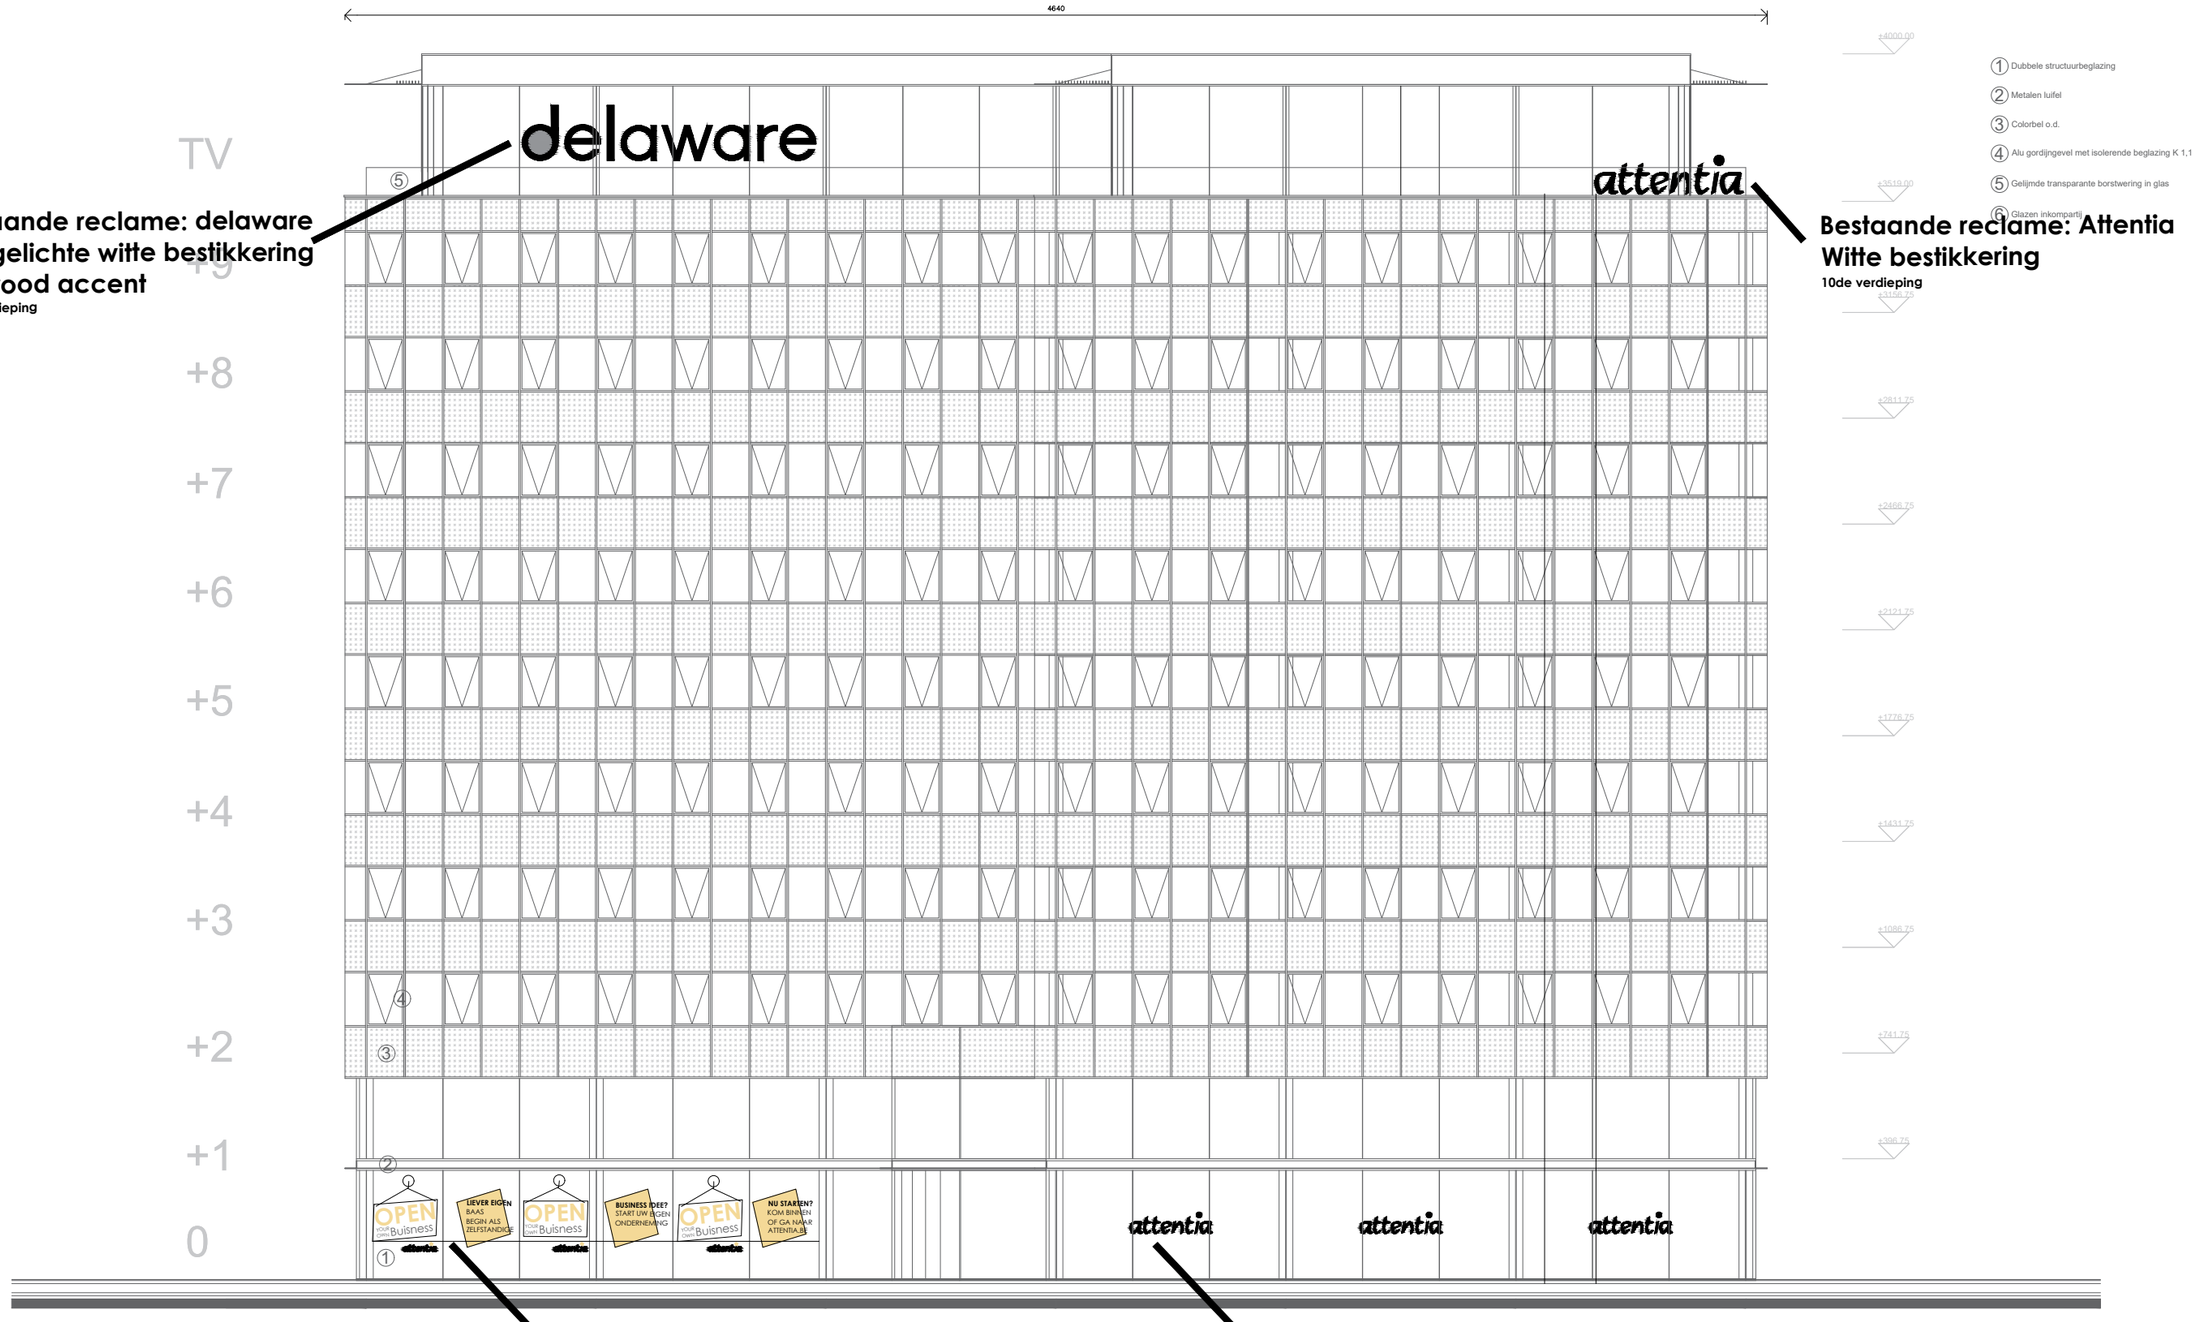

BONTINCK ARCHITECTURE AND ENGINEERING

BONTINCK ARCHITECTURE AND ENGINEERING NV
OTTERGEMSESTEENWEG-ZUID 808 A31
BE-9000 GENT I BELGIUM
T +32 9 225 01 74 I F +32 9 225 64 14
STUDIEGROEP@BONTINCK.BIZ I WWW.BONTINCK.BIZ

Lichtreclame - Blue Towers

Noordgevel Arte Offices - Bestaand

DOSSIERNR: 1118-08
SCHAAL: 1/200 PLAN: NG