


ACHTERGEVEL
 BESTAANDE TOESTAND

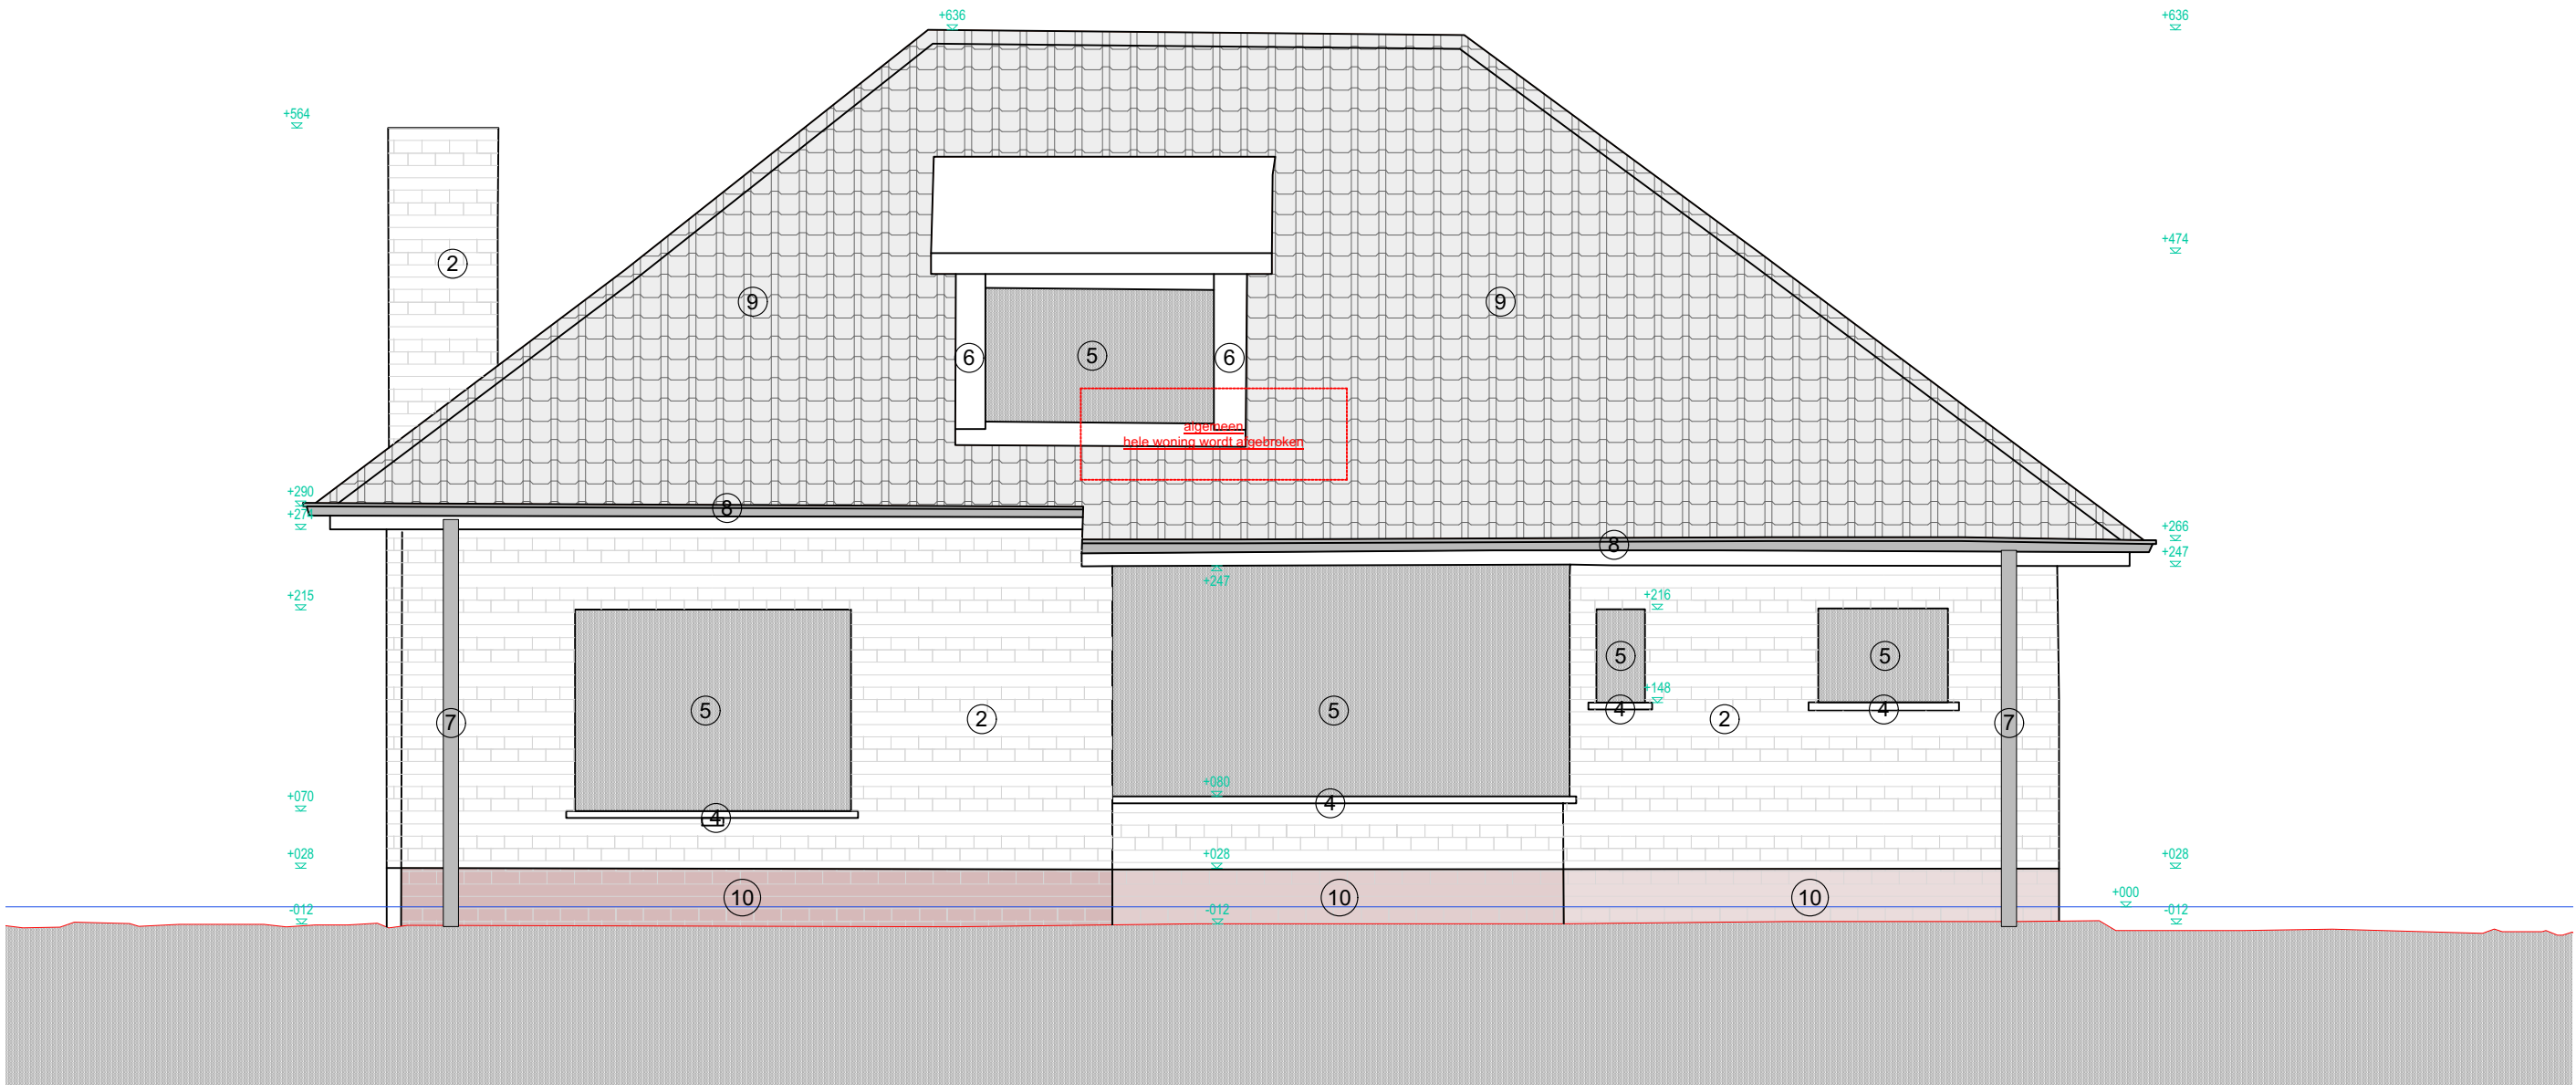

OPDRACHTGEVER

opdrachtgever:
 Veerle Van Cleemput & Karsten Mortier
 werfadres:
 Hoogmeers 7 , 9031 Drongen

ARCHITECT

macadam.atelier
 architect Hannes Monserez
 Weidestraat 28 - 9050 Gent
 0470 98 71 19
 hallo@macadamatelier.com

FASE - PROJECT

WONING hoogmeers
 Fase 2 - Definitief ontwerp
 BA_Hoogmeers 7_G_B_03_achtergevel
 91

19/02/2025
 1:50

PRINCIPEDETAIL:
 - de aangegeven secties zijn indicatief, de aannemer blijft verantwoordelijk voor uitvoeringsdetails en berekeningscijfers
 - voor de stabiliteitsonderdelen hebben de stabiliteitsplannen voorrang op deze, eventuele afwijkingen worden vooraf gemeld
 - uitvoeringsmaten vooraf ter plaatse na te meten