


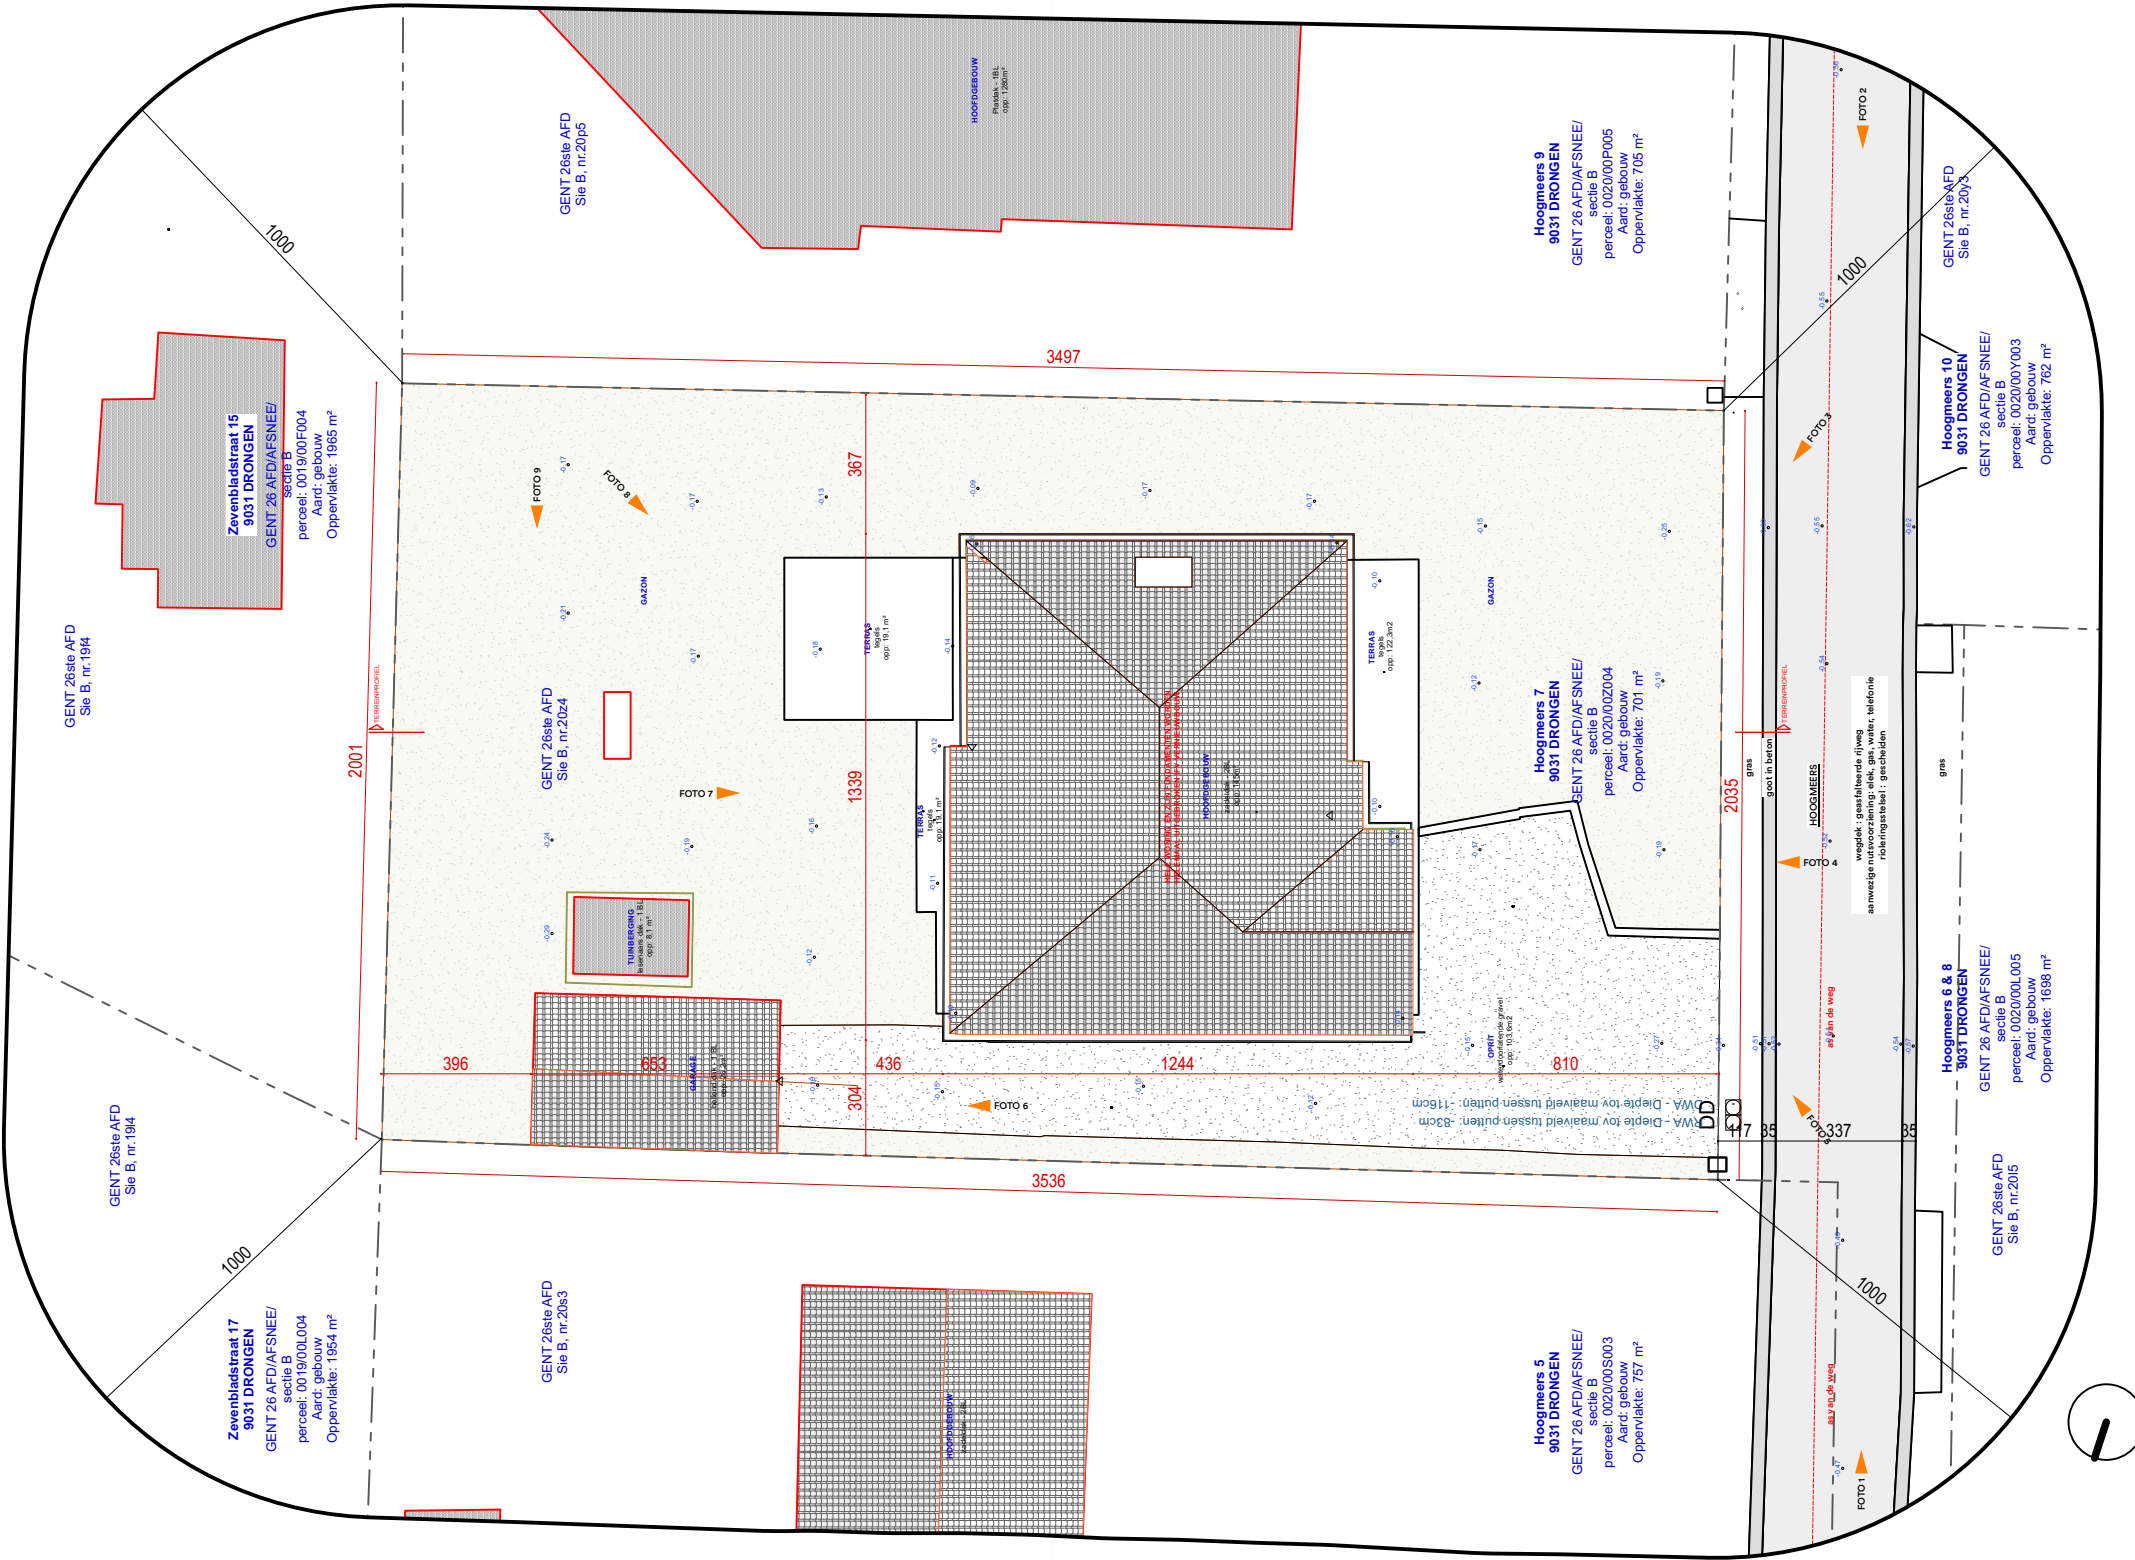

OPDRACHTGEVER

ARCHITECT

FASE - PROJECT

WONING hoogmeers
Fase 2 - Definitief ontwerp
BA_Hoogmeers 7_I_B_01_inplanting
68

19/02/2025
1:200

PRINCIPEDETAIL:
- de aangegeven secties zijn indicatief, de aannemer blijft verantwoordelijk voor uitvoeringsdetails en berekeningen;
- voor de stabiliteitsonderdelen hebben de stabiliteitsplannen voorrang op deze, eventuele afwijkingen worden vooral gemaakt
- uitvoeringsmaten vooraf ter plaatse na te meten