


FUNDERINGSPLAN
BESTAANDE TOESTAND

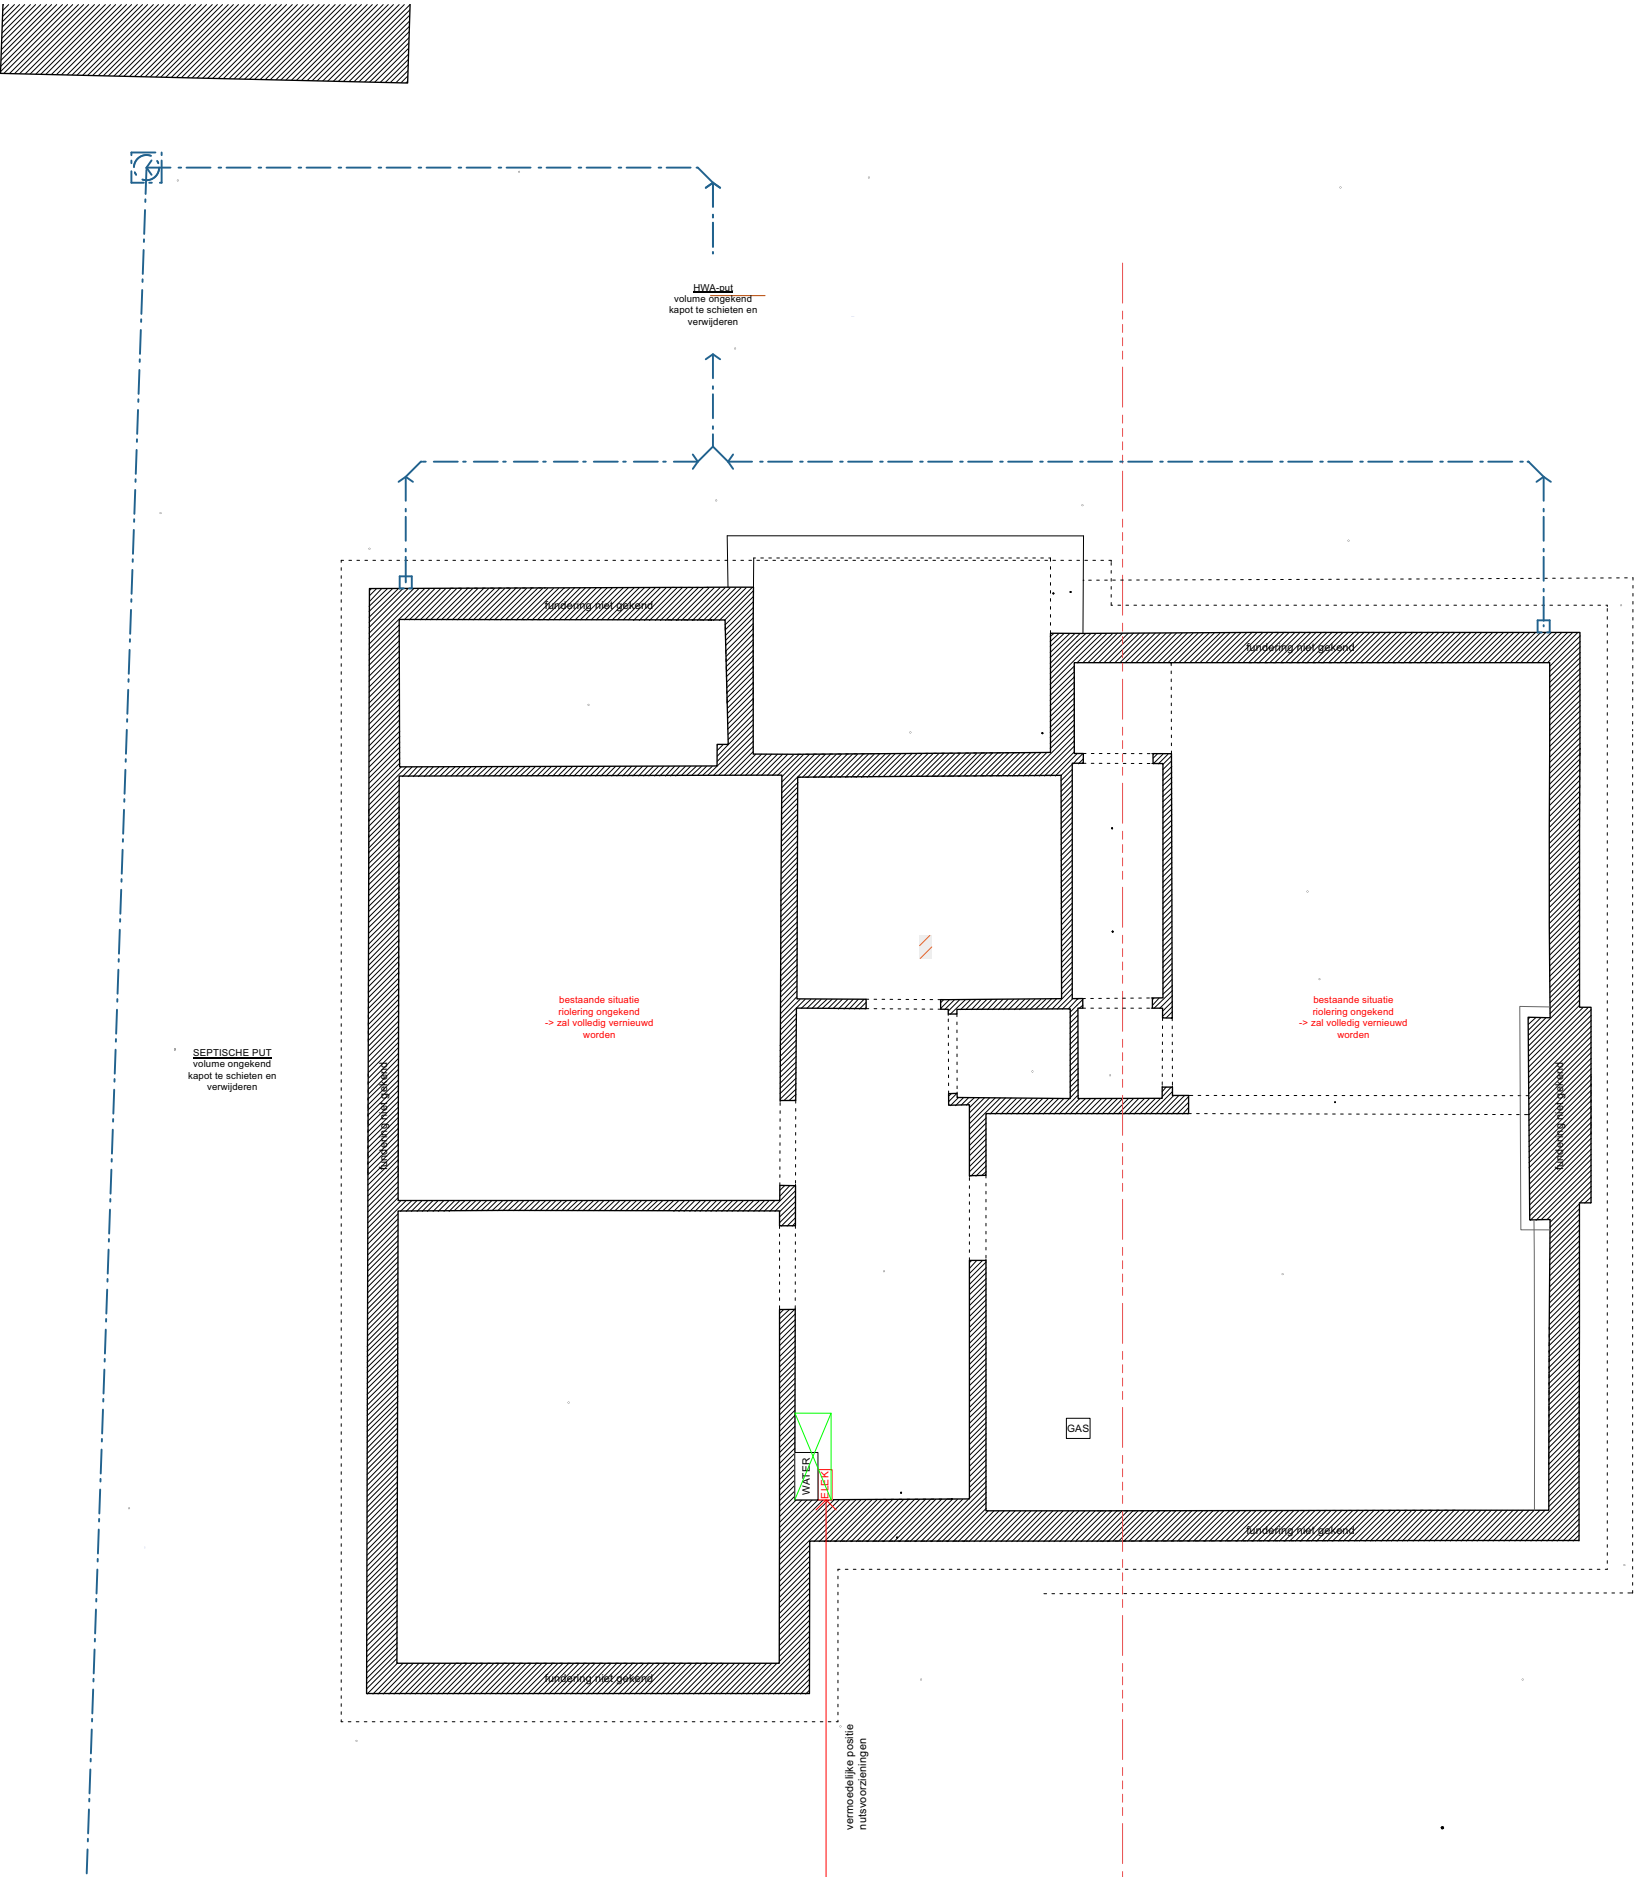

OPDRACHTGEVER

opdrachtgever:
Veerle Van Cleemput & Karsten Mortier
werfadres:
Hoogmeers 7 , 9031 Drongen

ARCHITECT

macadam.atelier
architect Hannes Monserez
Weidestraat 28 - 9050 Gent
0470 98 71 19
hallo@macadamatelier.com

FASE - PROJECT

WONING hoogmeers
Fase 2 - Definitief ontwerp
BA_Hoogmeers 7_P_B_01_funderingsplan
69

19/02/2025
1:50

PRINCIPEDETAIL:
- de aangegeven secties zijn indicatief, de aannemer blijft verantwoordelijk voor uitvoeringsdetails en berekeningen
- voor de stabiliteitsontwerpen hebben de stabiliteitsplannen voorrang op deze, eventuele afwijkingen worden vooraf gemeld
- uitvoeringsmaten vooraf ter plaatse na te meten