


GELIJKVLOERS
BESTAANDE TOESTAND

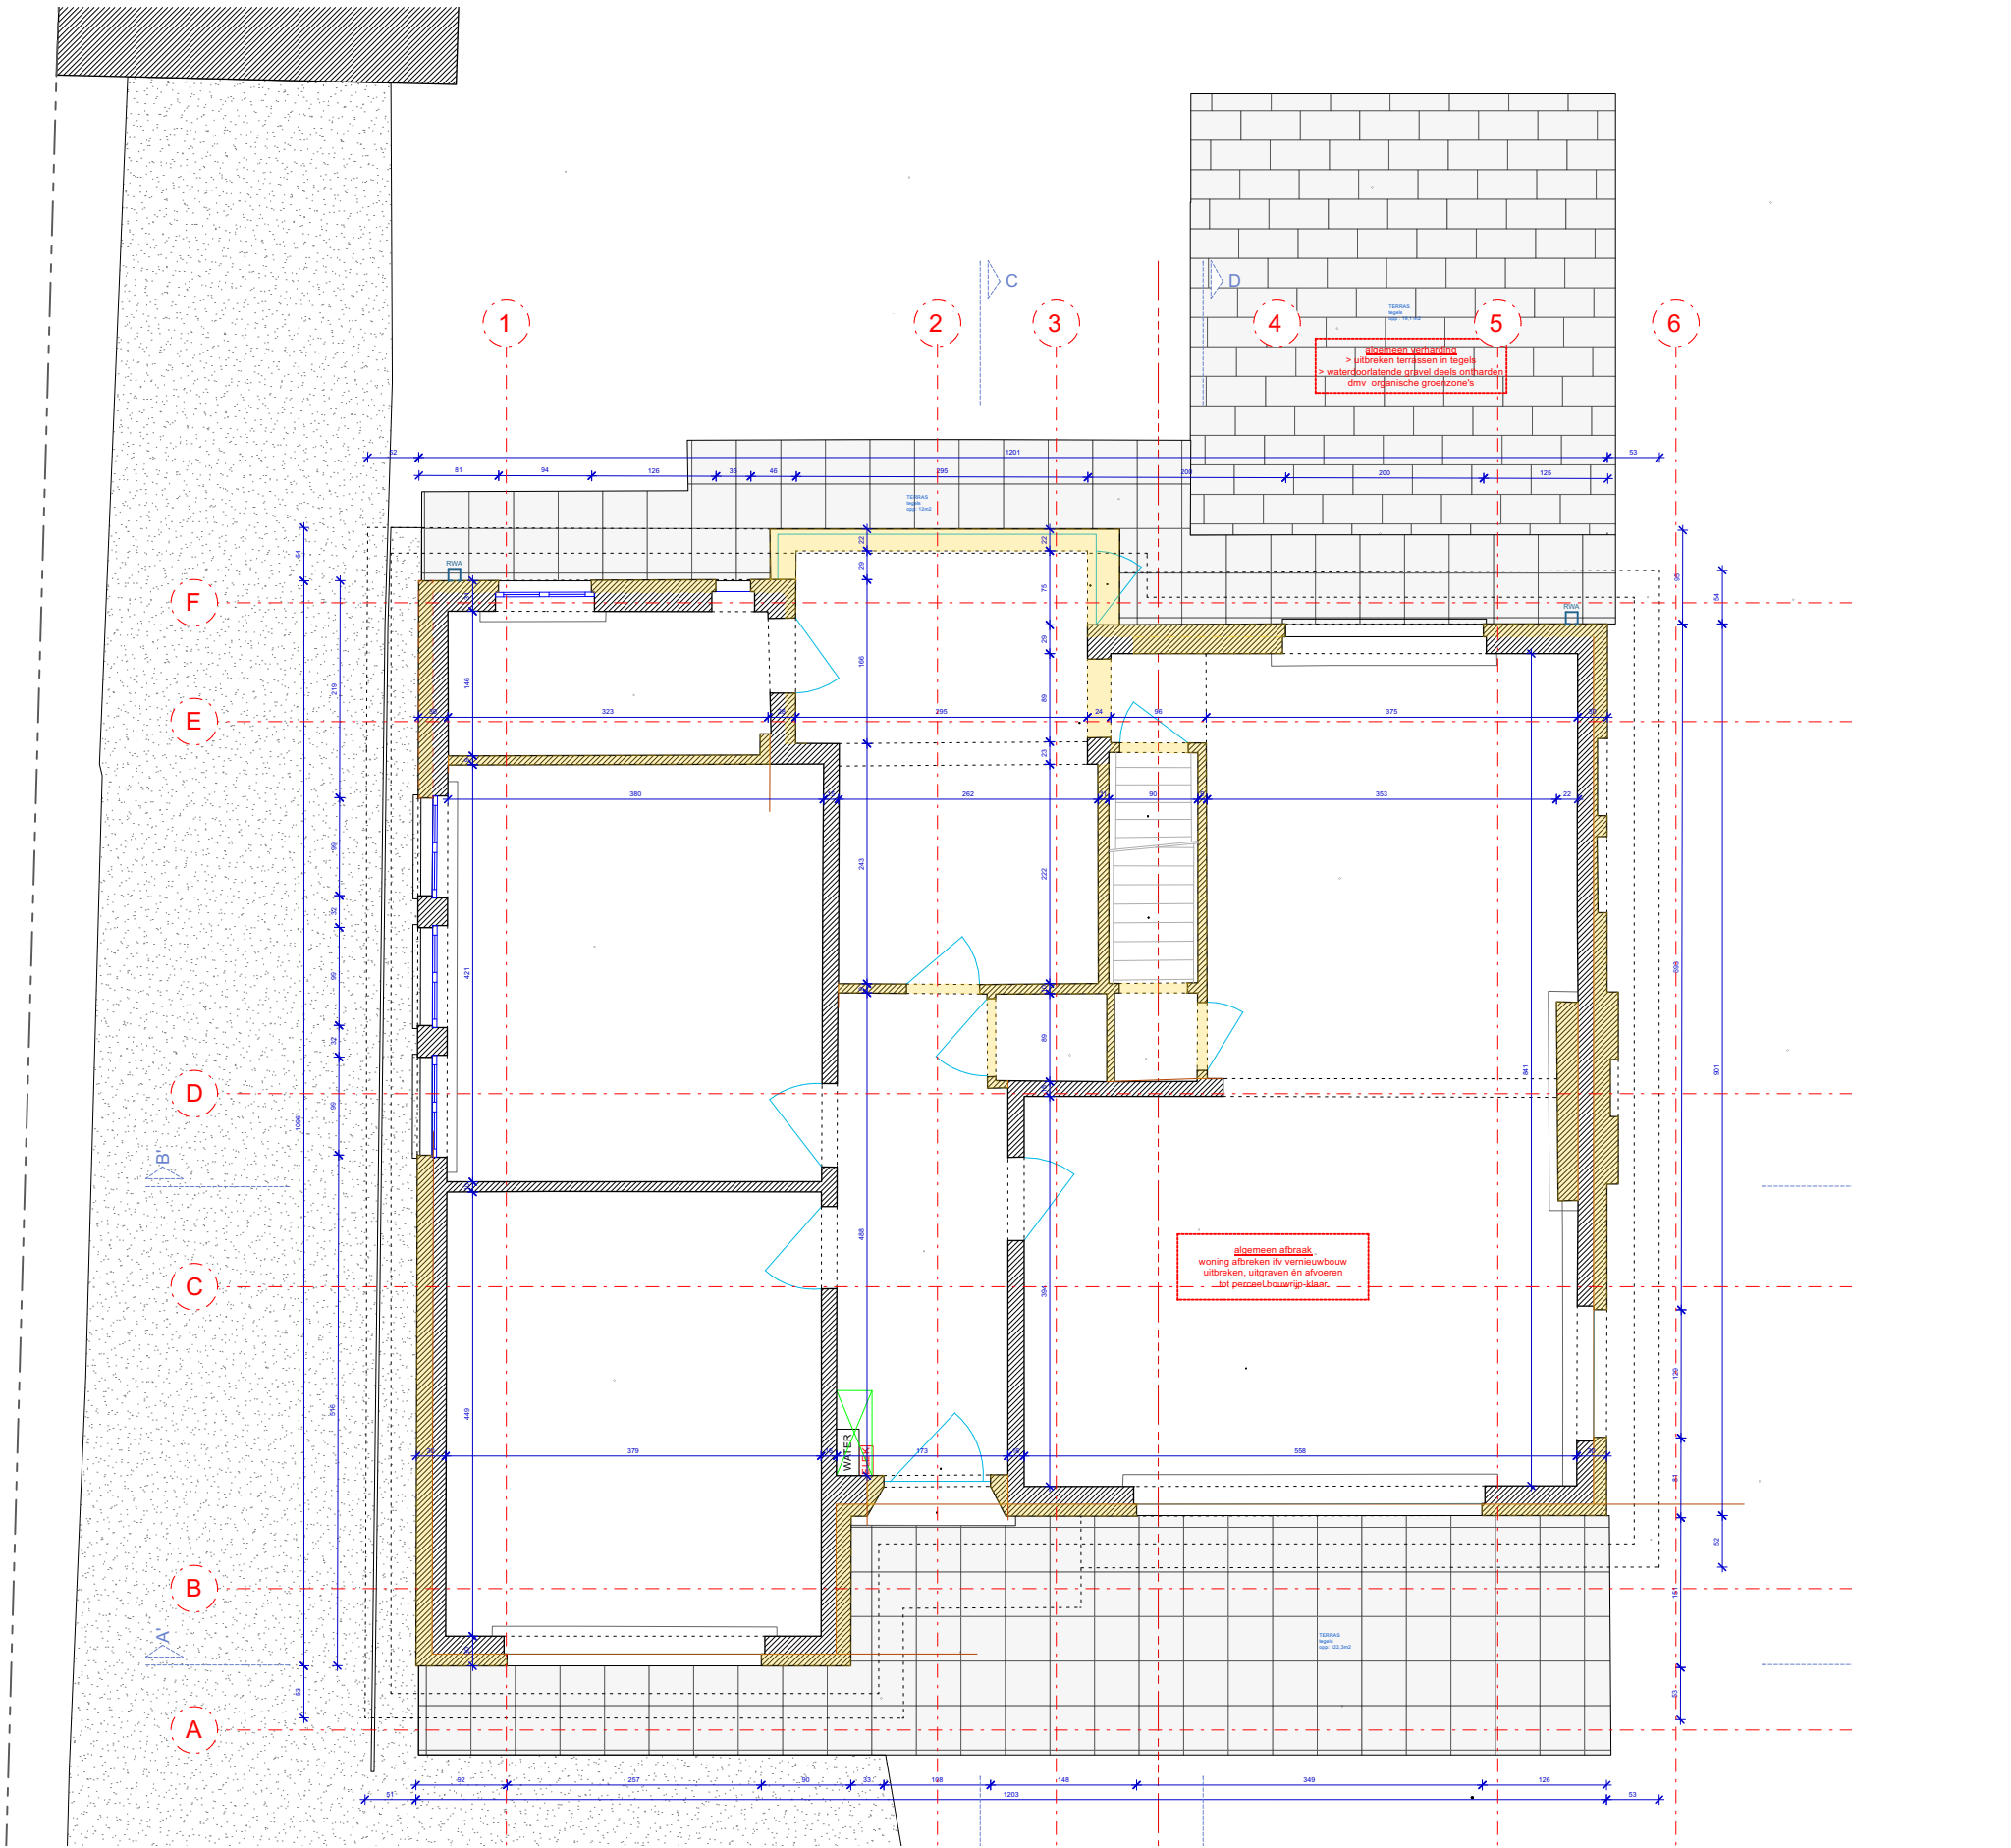

OPDRACHTGEVER

ARCHITECT

FASE - PROJECT

opdrachtgever:
Veerle Van Cleemput & Karsten Mortier
werfadres:
Hoogmeers 7, 9031 Drongen

macadam.atelier
architect Hannes Monserez
Weidestraat 28 - 9050 Gent
0470 98 71 19
hallo@macadamatelier.com

WONING hoogmeers
Fase 2 - Definitief ontwerp
BA_Hoogmeers 7_P_B_02_gelijkvloers
71

19/02/2025
1:50

PRINCIPEDETAIL:
- de aangegeven secties zijn indicatief, de aannemer blijft verantwoordelijk voor uitvoeringsdetails en berekeningen
- voor de stabiliteitsontwerpen hebben de stabiliteitsplannen voorrang op deze, eventuele afwijkingen worden vooraf gemeld
- uitvoeringsmaten vooraf ter plaatse na te meten